

EDITAL N.º I/23788/18/CMP

Adolfo Manuel dos Santos Marques de Sousa, Diretor Municipal da Presidência, torna público, ao abrigo da competência delegada através da Ordem de Serviço n.º I/365729/17/CMP, que a Câmara Municipal do Porto pretende desafetar do domínio público, uma parcela de terreno municipal, sita na Travessa de Lamas, com a área aproximada de **202m²**.

Por isso se convidam todas as pessoas, que se julgarem prejudicadas, a deduzirem as suas reclamações no prazo de **VINTE DIAS**, a contar da publicitação do presente Edital, ou seja de 31 de janeiro a 28 de fevereiro de 2018, perante o Gabinete do Múncipe, sito na Praça General Humberto Delgado, 266, 4000 – 286 Porto, no horário de: 2.^a, 3.^a, 5.^a, 6.^a feira, das 9h00 às 17h00; 4.^a, das 9h00 às 20h00.

Se dentro desse prazo não for apresentada qualquer reclamação, proceder-se-á à proposta da desafetação, com vista à integração da parcela de terreno no domínio privado deste Município.

Para constar e produzir os efeitos legais se mandou lavrar este Edital e outros de igual teor, que vão ser afixados nos lugares de estilo, nomeadamente no Gabinete do Múncipe, publicado no sítio da CMP (<http://www.cm-porto.pt>) e no Balcão de Atendimento Virtual.


Eu,




, Diretor Municipal de Finanças e Património, o subscrevi.

Porto e Paços do Município, 22 de janeiro de 2018.

O Diretor Municipal da Presidência

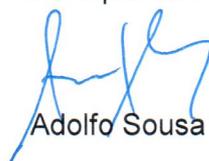

Adolfo Sousa

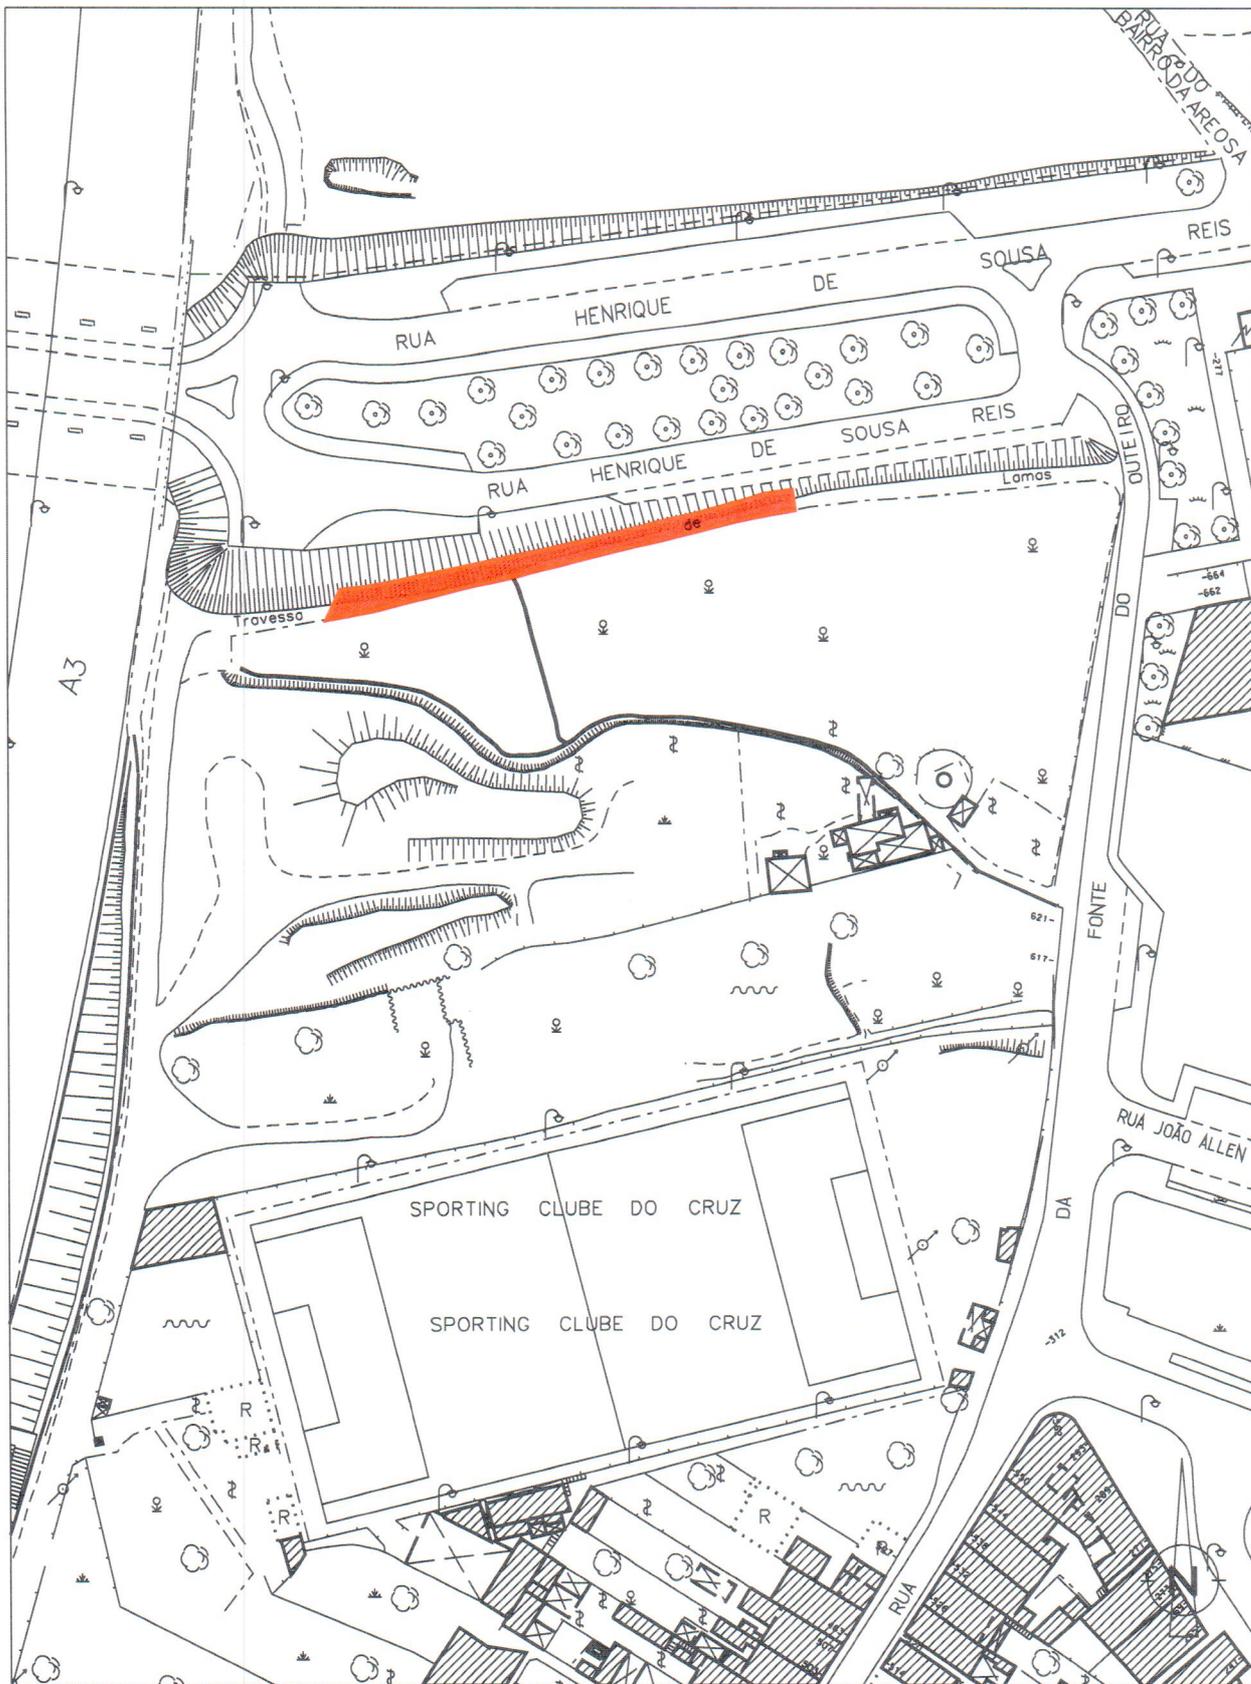

Designação:

Travessa de Lamas

Desenho N.º

DESAF.032.18

Designação:

Antecedentes:

Processo N.º

Data: 2018-01-19

Revisão: A

Desenhou: Fernando Sousa

Escala: 1/1000

Verificou: Fátima Pereira

Folhas: H11-11



Parcela a Desafetar=202m2