

EDITAL N.º I/118196/18/CMP

Adolfo Manuel dos Santos Marques de Sousa, Diretor Municipal da Presidência, torna público, ao abrigo da competência delegada através da Ordem de Serviço n.º I/365729/17/CMP, de 13 de novembro, alterada e republicada pela Ordem de Serviço n.º I/70176/18/CMP, de 28 de fevereiro, que a Câmara Municipal do Porto pretende desafetar do domínio público, uma parcela de terreno municipal, sita na Viela dos Abraços de Ramalde, com a área aproximada de **349m²**.

Por isso se convidam todas as pessoas, que se julgarem prejudicadas, a deduzirem as suas reclamações no prazo de **VINTE DIAS**, a contar da publicitação do presente Edital, ou seja, de 18 de abril a 17 de maio de 2018, perante o Gabinete do Município, sito na Praça General Humberto Delgado, 266, 4000 – 286 Porto, no horário de: 2.ª, 3.ª, 5.ª, 6.ª feira, das 9h00 às 17h00; 4.ª, das 9h00 às 20h00.

Se dentro desse prazo não for apresentada qualquer reclamação, proceder-se-á à proposta da desafetação, com vista à integração da parcela de terreno no domínio privado deste Município.

Para constar e produzir os efeitos legais se mandou lavrar este Edital e outros de igual teor, que vão ser afixados nos lugares de estilo, nomeadamente no Gabinete do Município, publicado no sítio da CMP (<http://www.cm-porto.pt>) e no Balcão de Atendimento Virtual.

Eu,




, Diretor Municipal de Finanças e Património, o subscrevi.

Porto e Paços do Município, 10 de abril de 2018.

O Diretor Municipal da Presidência



Adolfo Sousa

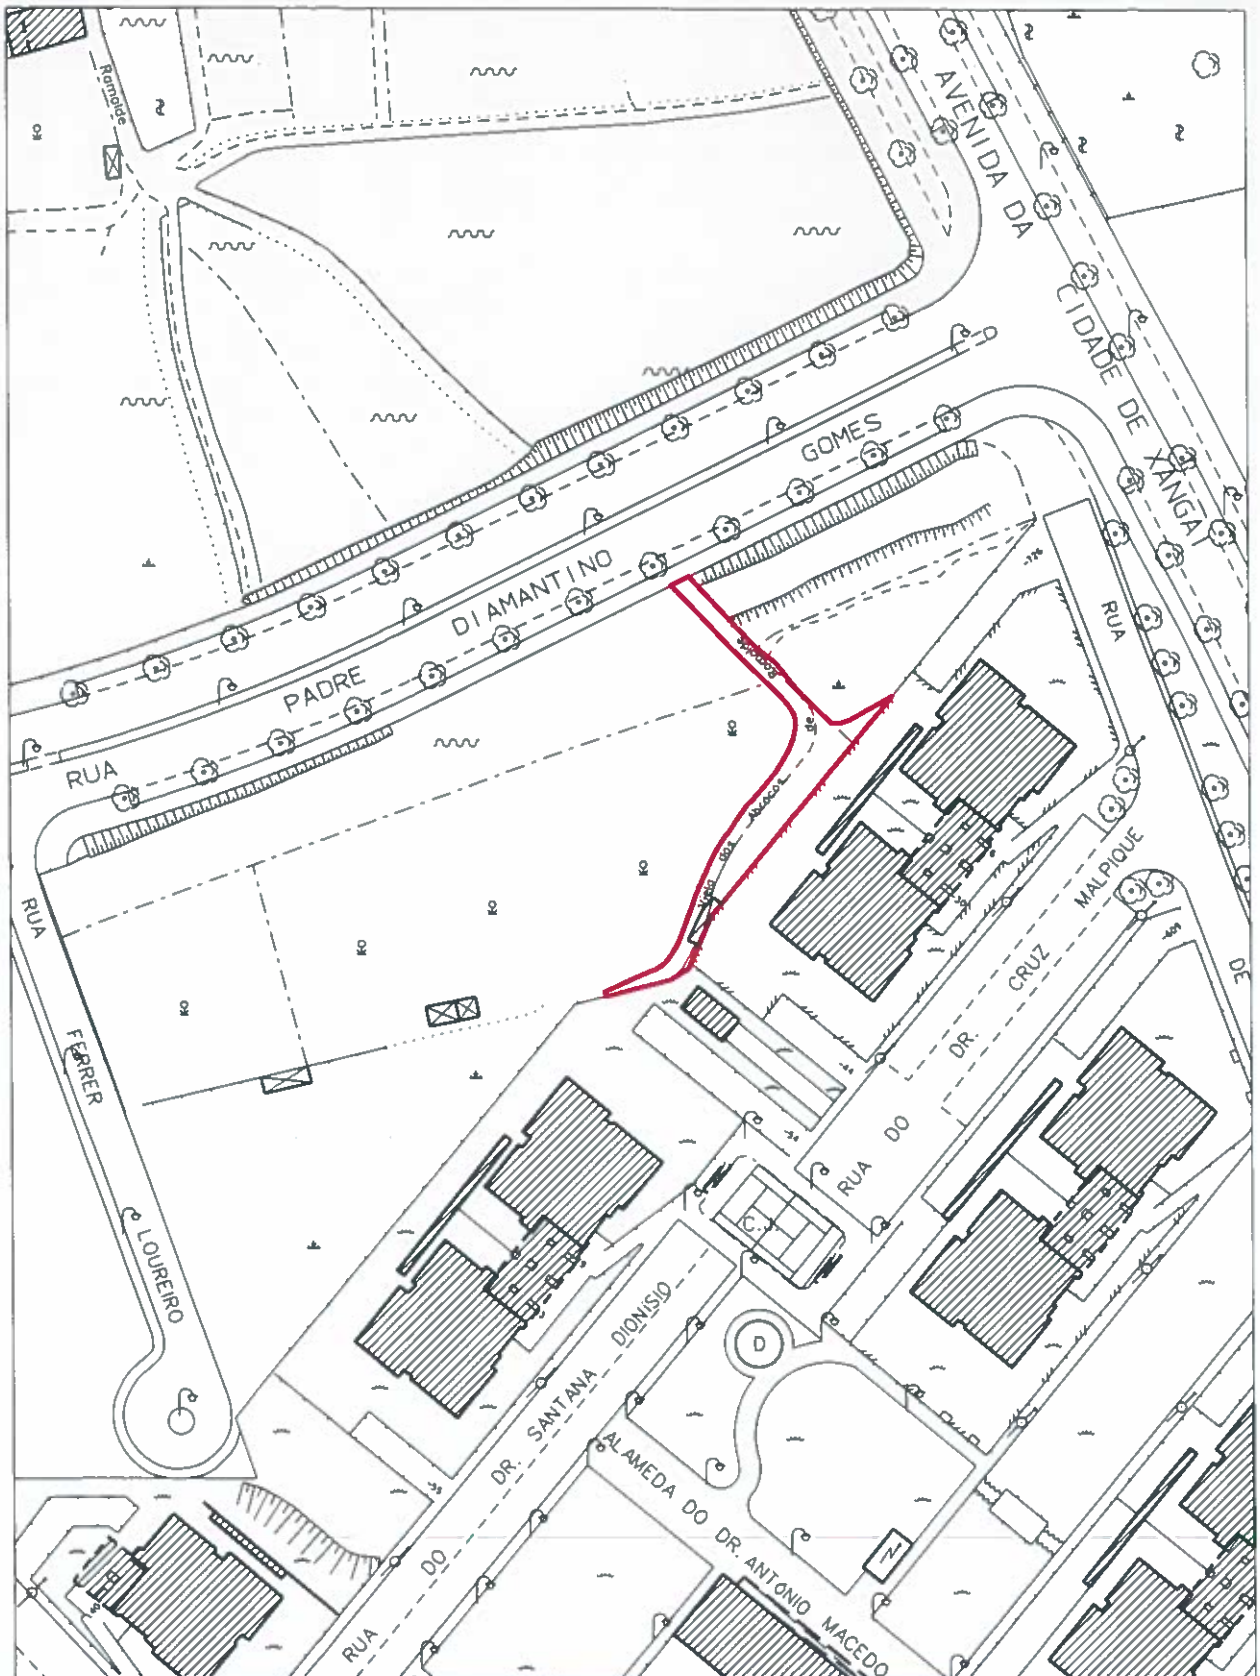

Designação: Antiga Viela dos Abraços de Ramalde

Desenho N.º DESAF.135.18

Designação:

Processo N.º

Parcela a Desafetar=349m2

Antecedentes:
 Data: 2018-04-04
 Desenhos: Fernando Sousa
 Verificou: Mota e Silva

Revisão: A

--	--	--	--	--	--	--	--	--	--

Escala: 1/1000
 Folhas: H7