

EDITAL N.º I/227910/18/CMP

Adolfo Manuel dos Santos Marques de Sousa, Diretor Municipal da Presidência, torna público, ao abrigo da competência delegada através da Ordem de Serviço n.º I/365729/17/CMP, de 13 de novembro, alterada e republicada pela Ordem de Serviço n.º I/70176/18/CMP, de 28 de fevereiro, que a Câmara Municipal do Porto pretende desafetar do domínio público, uma parcela de terreno municipal, sita na Rua do Arquitecto Cassiano Barbosa, com a área aproximada de **859m²**.

Por isso se convidam todas as pessoas, que se julgarem prejudicadas, a deduzirem as suas reclamações no prazo de **VINTE DIAS**, a contar da publicitação do presente Edital, ou seja, de 18 de julho a 14 de agosto de 2018, por escrito, através do menu “Fale Connosco” (Reclamação>> Âmbito: Cidadania e Associativismo/ Assunto: Desafetação do domínio público) disponível no Balcão de Atendimento Virtual (<http://balcaovirtual.cm-porto.pt>), ou junto do Gabinete do Município, sito na Praça General Humberto Delgado, 266, 4000 – 286 Porto, no horário de: 2.ª a 6.ª feira, das 9h00 às 17h00.

Se dentro desse prazo não for apresentada qualquer reclamação, proceder-se-á à proposta da desafetação, com vista à integração da parcela de terreno no domínio privado deste Município.


Para constar e produzir os efeitos legais se mandou lavrar este Edital e outros de igual teor, que vão ser afixados nos lugares de estilo, nomeadamente no Gabinete do Município, publicado no sítio da CMP (<http://www.cm-porto.pt>) e no Balcão de Atendimento Virtual.

Eu, , Diretor Municipal de Finanças e Património, o subscrevi.

Porto, Paços do Município, 9 de julho de 2018.

O Diretor Municipal da Presidência


Adolfo Sousa

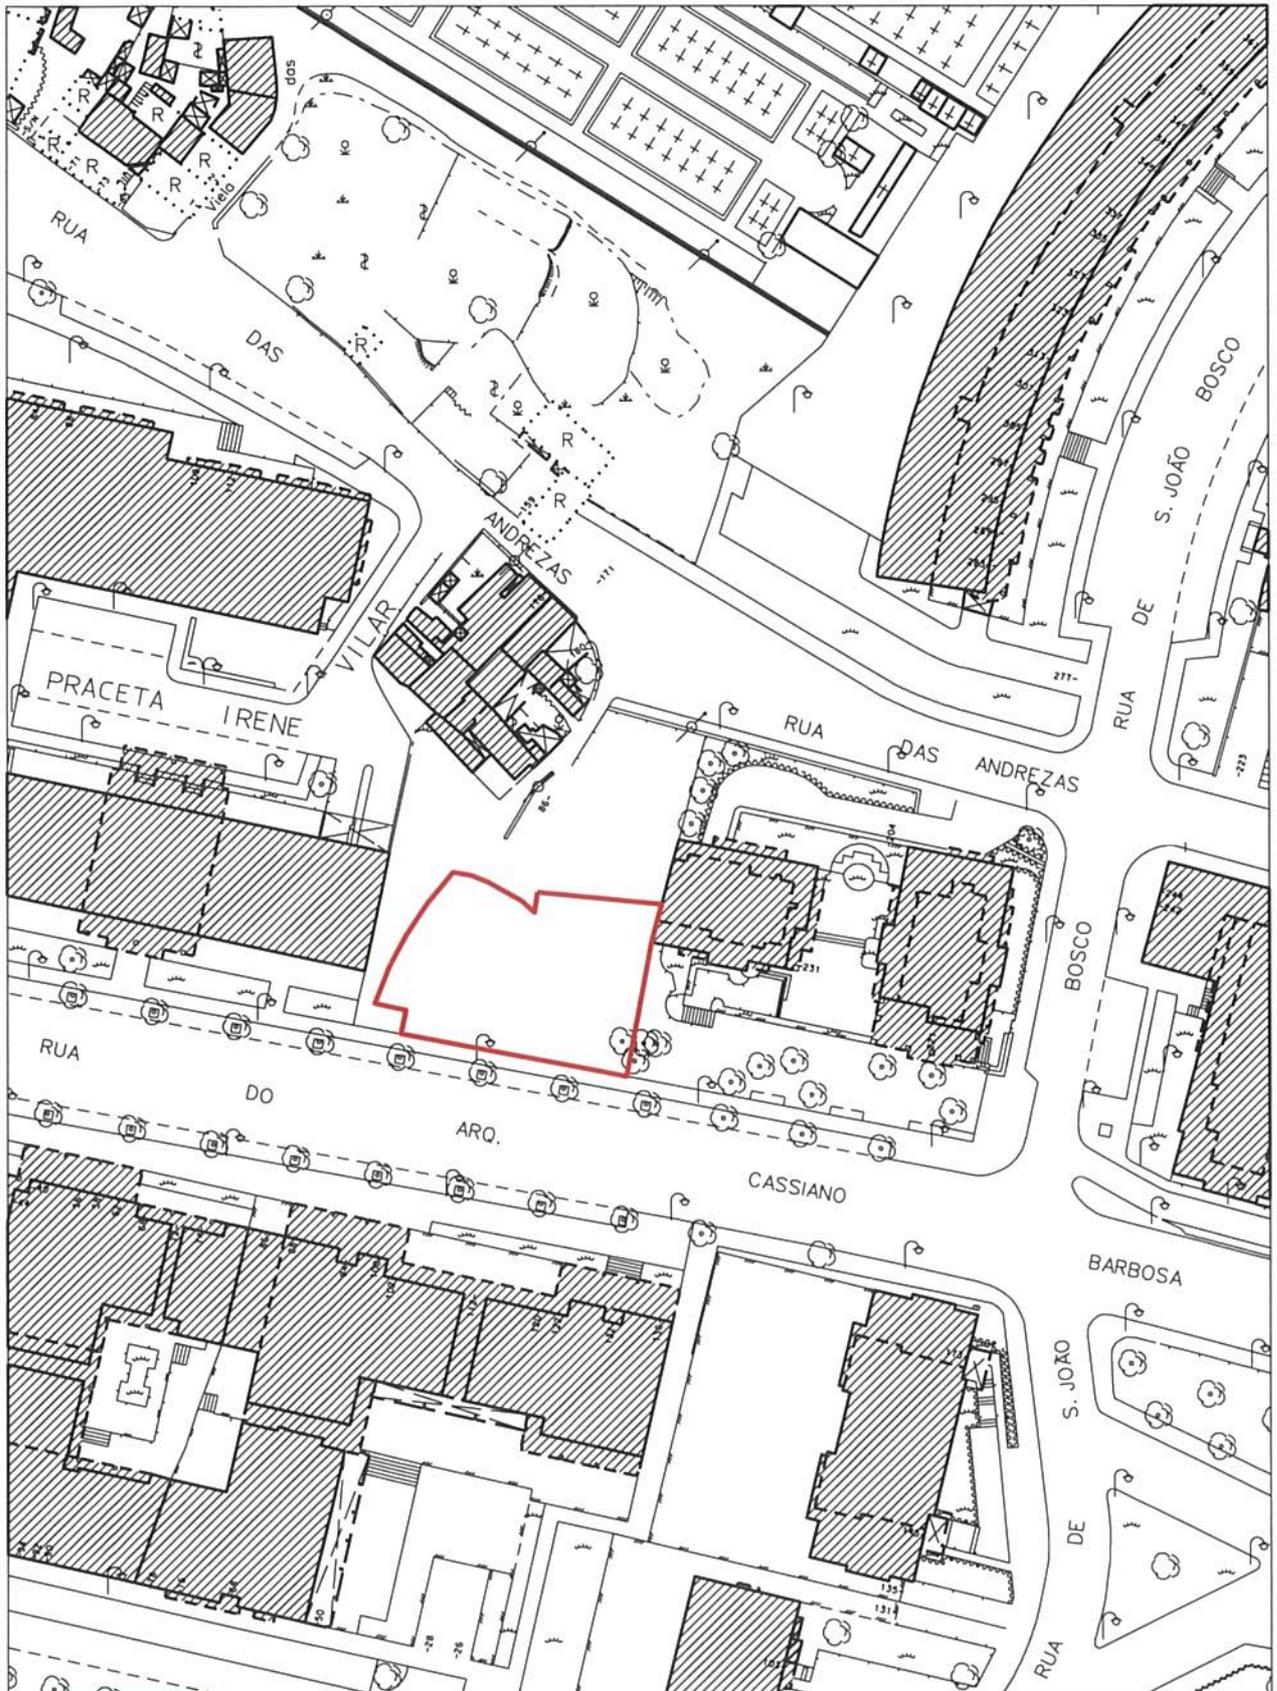

Designação: Rua do Arquiteto Cassiano Barbosa

Desenho N.º DESAF.335.18

Parcelas Municipais:

Antecedentes:

Processo N.º

— Parcela Municipal= 859m2

Data:

2018-07-04

Revisão:

Desenho:

Fernando Sousa

Escala: 1/1000

Verificou:

Fátima Monteiro

Folhas: F5-F6-G5-G6