

EDITAL N.º I/145732/19/CMP

Adolfo Manuel dos Santos Marques de Sousa, Diretor Municipal da Presidência, torna público, ao abrigo da competência delegada através da Ordem de Serviço n.º I/343222/18/CMP, de 4 de outubro, que a Câmara Municipal do Porto pretende desafetar do domínio público, uma parcela de terreno municipal, sita na Avenida de Fernão de Magalhães e Rua Diamantina, com a área aproximada de **134,5 m²**.

Por isso se convidam todas as pessoas, que se julgarem prejudicadas, a deduzirem as suas reclamações no prazo de **VINTE DIAS**, a contar da publicitação do presente Edital, ou seja de 24 de abril a 23 de maio de 2019, por escrito, através do menu “Fale Connosco” (Reclamação>> Âmbito: Cidadania e Associativismo/ Assunto: Desafetação do domínio público) disponível no Balcão de Atendimento Virtual (<http://balcaovirtual.cm-porto.pt>), ou junto do Gabinete do Município, sito na Praça General Humberto Delgado, 266, 4000 – 286 Porto, no horário de: 2.ª, 3.ª, 5.ª, 6.ª feira, das 9h00 às 17h00; 4.ª, das 9h00 às 20h00.


Se dentro desse prazo não for apresentada qualquer reclamação, proceder-se-á à proposta da desafetação, com vista à integração da parcela de terreno no domínio privado deste Município.


Para constar e produzir os efeitos legais se mandou lavrar este Edital e outros de igual teor, que vão ser afixados nos lugares de estilo, nomeadamente no Gabinete do Município, publicado no sítio da CMP (<http://www.cm-porto.pt>) e no Balcão de Atendimento Virtual.

Eu, , Diretor Municipal de Finanças e Património, o subscrevi.

Porto e Paços do Município, 15 de abril de 2019.


O Diretor Municipal da Presidência


Adolfo Sousa

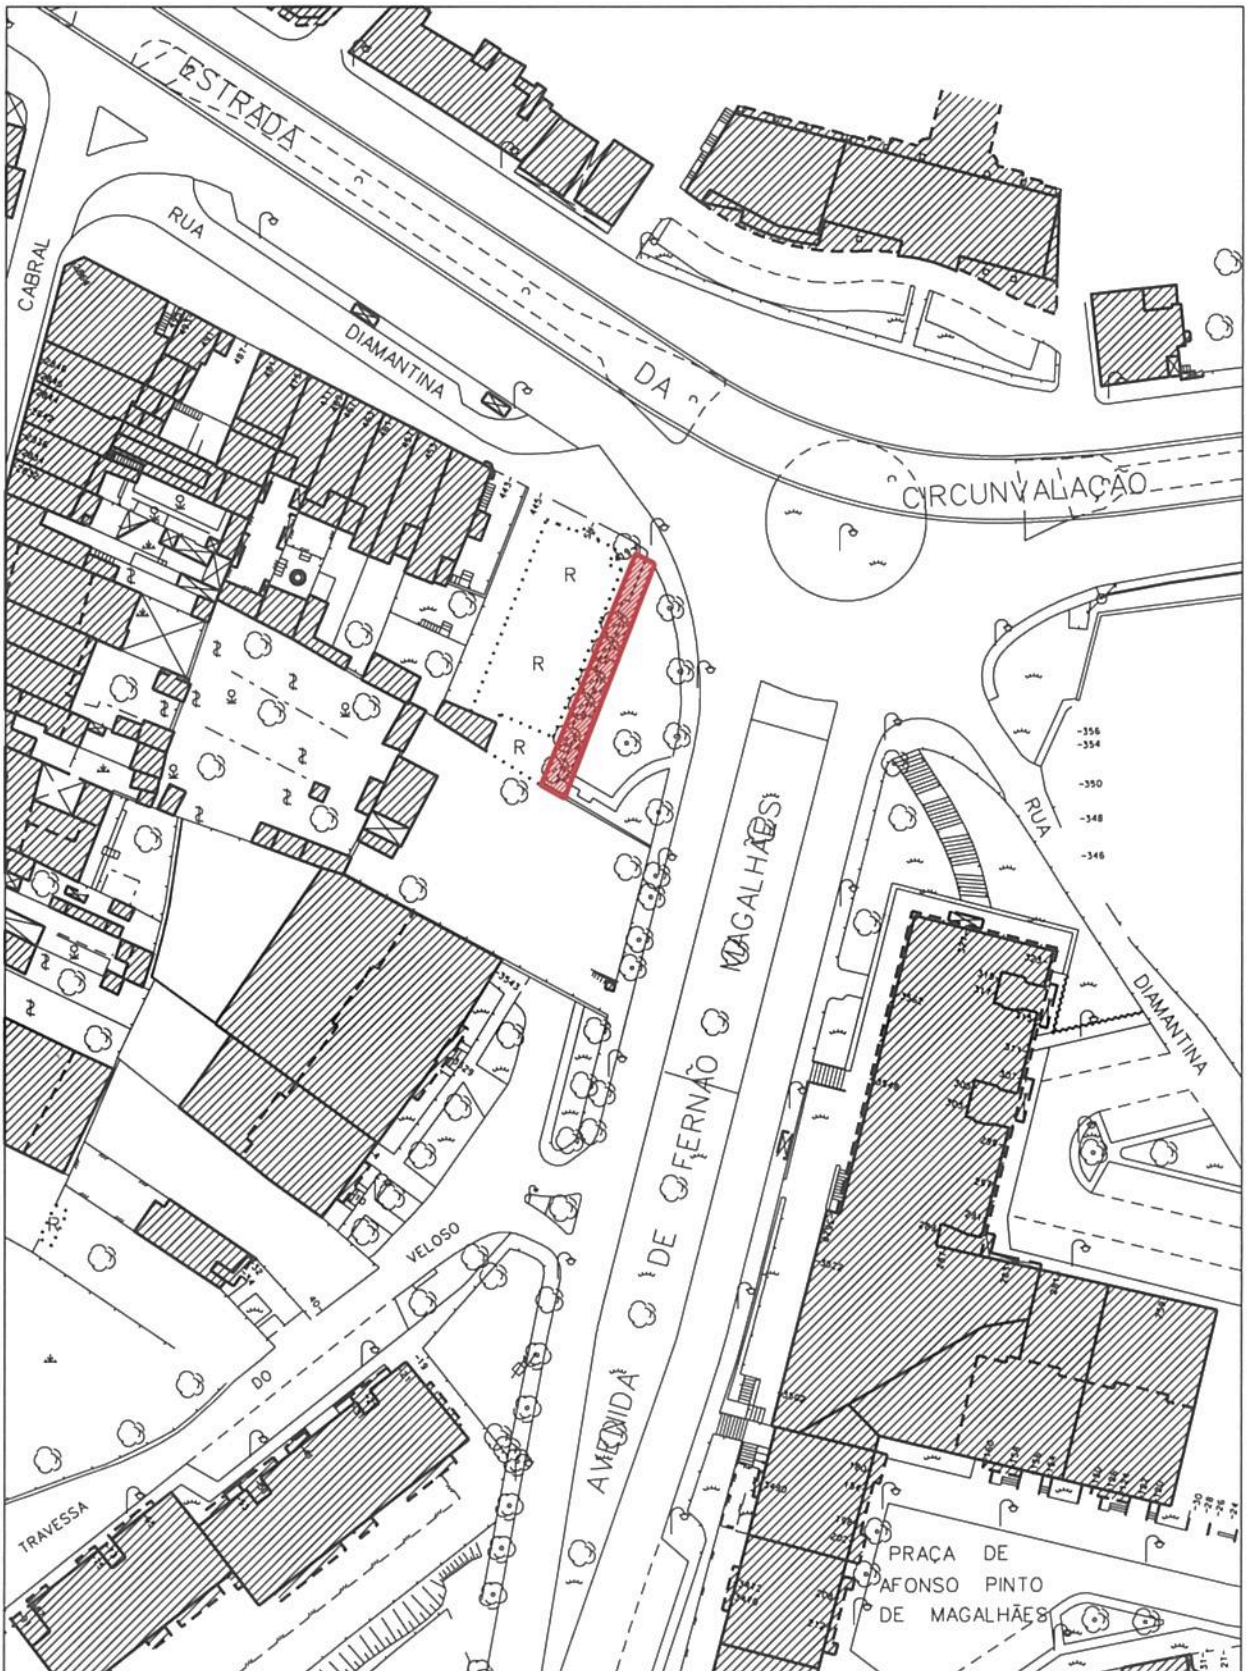

Designação: Avenida de Fernão Magalhães

Desenho N.º DESAF.132.19

Legenda:
 Parcela a desafetar=134,5m2

Antecedentes:	Processo N.º
Data: 2019-04-10	Revisão:
Desenhou: Fernando Sousa	Escala: 1/1000
Verificou: Fátima Monteiro	Folhas: 1/2-1/2