

## EDITAL N.º I/210456/19/CMP

**Adolfo Manuel dos Santos Marques de Sousa, Diretor Municipal da Presidência**, torna público, ao abrigo da competência delegada através da Ordem de Serviço n.º I/343222/18/CMP, de 4 de outubro, que a Câmara Municipal do Porto pretende desafetar do domínio público, uma parcela de terreno municipal, sita na Rua do Estoril, com a área aproximada de **21,4m<sup>2</sup>**.

Por isso se convidam todas as pessoas, que se julgarem prejudicadas, a deduzirem as suas reclamações no prazo de **VINTE DIAS**, a contar da publicitação do presente Edital, ou seja, de 12 de junho a 10 de julho de 2019, por escrito, através do menu "Fale Connosco" (Reclamação>> Âmbito: Cidadania e Associativismo/ Assunto: Desafetação do domínio público) disponível no Balcão de Atendimento Virtual (<http://balcaovirtual.cm-porto.pt>), ou junto do Gabinete do Município, sito na Praça General Humberto Delgado, 266, 4000 – 286 Porto, no horário de verão (de junho a setembro): de 2.ª a 6.ª feira, das 9h00 às 17h00.

Se dentro desse prazo não for apresentada qualquer reclamação, proceder-se-á à proposta da desafetação, com vista à integração da parcela de terreno no domínio privado deste Município.

Para constar e produzir os efeitos legais se mandou lavrar este Edital e outros de igual teor, que vão ser afixados nos lugares de estilo, nomeadamente no Gabinete do Município, publicado no sítio da CMP (<http://www.cm-porto.pt>) e no Balcão de Atendimento Virtual.


Eu,




, Diretor Municipal de Finanças e Património, o subscrevi.

Porto, Paços do Município, 5 de junho de 2019.

O Diretor Municipal da Presidência

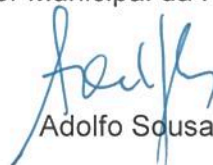

Adolfo Sousa

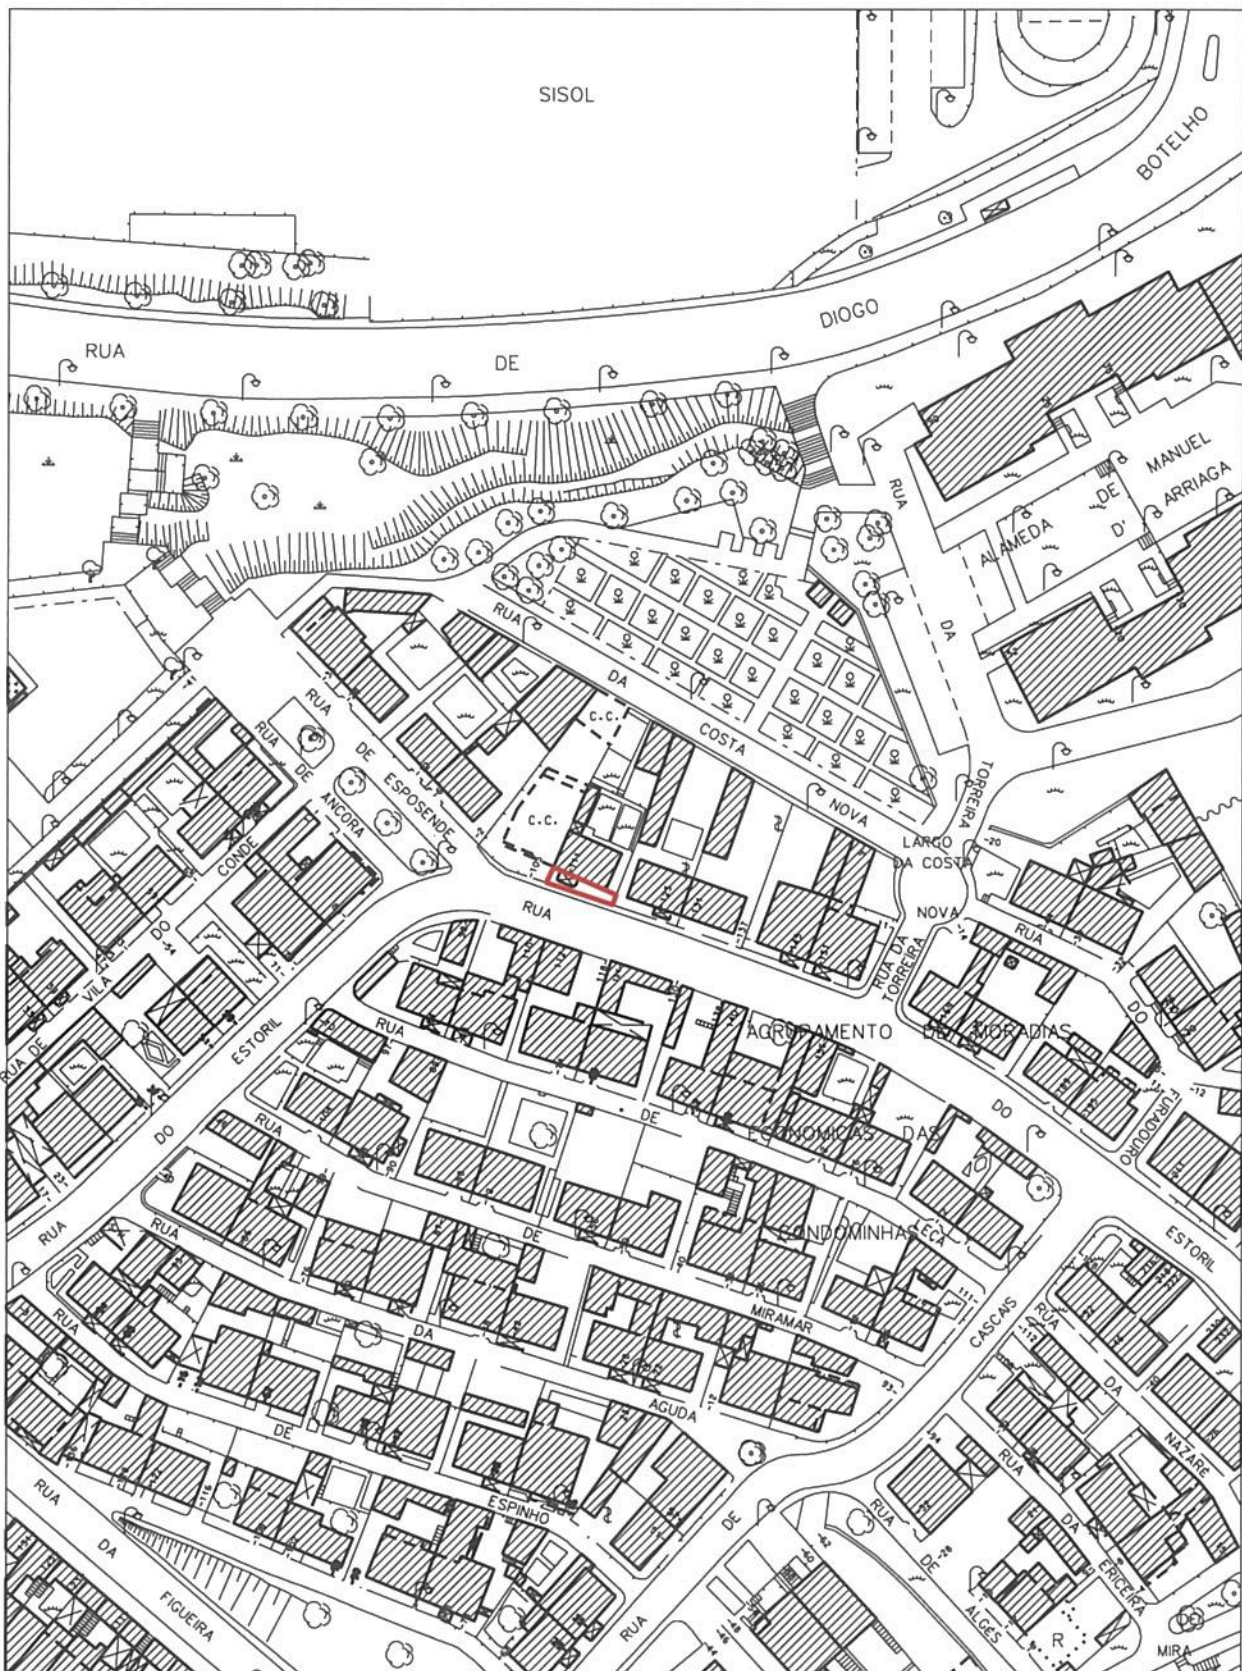

Designação:

Rua do Estoril, 111

Desenho N.º

DESAF.072.19

Legenda:



Parcela Municipal a desafetar=21.4m2

Antecedentes:

Processo N.º

Data: 2019-03-11

Revisão:

Desenhou: Fernando Sousa

Escalas: 1/1000

Verificou: Fátima Monteiro

Folhas: 05