

EDITAL N.º I/215791/19/CMP


Adolfo Manuel dos Santos Marques de Sousa, Diretor Municipal da Presidência, torna público, ao abrigo da competência delegada através da Ordem de Serviço n.º I/343222/18/CMP, de 4 de outubro, que a Câmara Municipal do Porto pretende desafetar do domínio público, uma parcela de terreno municipal, sita na Rua da Saudade, com a área aproximada de **209m²**.

Por isso se convidam todas as pessoas, que se julgarem prejudicadas, a deduzirem as suas reclamações no prazo de **VINTE DIAS**, a contar da publicitação do presente Edital, ou seja, de 19 de junho a 18 de julho de 2019, por escrito, através do menu “Fale Connosco” (Reclamação>> Âmbito: Cidadania e Associativismo/ Assunto: Desafetação do domínio público) disponível no Balcão de Atendimento Virtual (<http://balcaovirtual.cm-porto.pt>), ou junto do Gabinete do Município, sito na Praça General Humberto Delgado, 266, 4000 – 286 Porto, no horário de verão (de junho a setembro): de 2.ª a 6.ª feira, das 9h00 às 17h00.

Se dentro desse prazo não for apresentada qualquer reclamação, proceder-se-á à proposta da desafetação, com vista à integração da parcela de terreno no domínio privado deste Município.

Para constar e produzir os efeitos legais se mandou lavrar este Edital e outros de igual teor, que vão ser afixados nos lugares de estilo, nomeadamente no Gabinete do Município, publicado no sítio da CMP (<http://www.cm-porto.pt>) e no Balcão de Atendimento Virtual.


Eu,

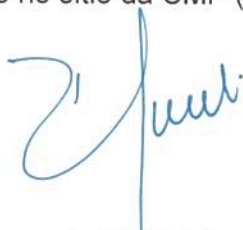


, Diretor Municipal de Finanças e Património, o subscrevi.

Porto, Paços do Município, 7 de junho de 2019.

O Diretor Municipal da Presidência

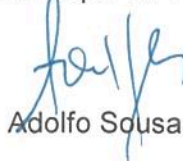

Adolfo Sousa

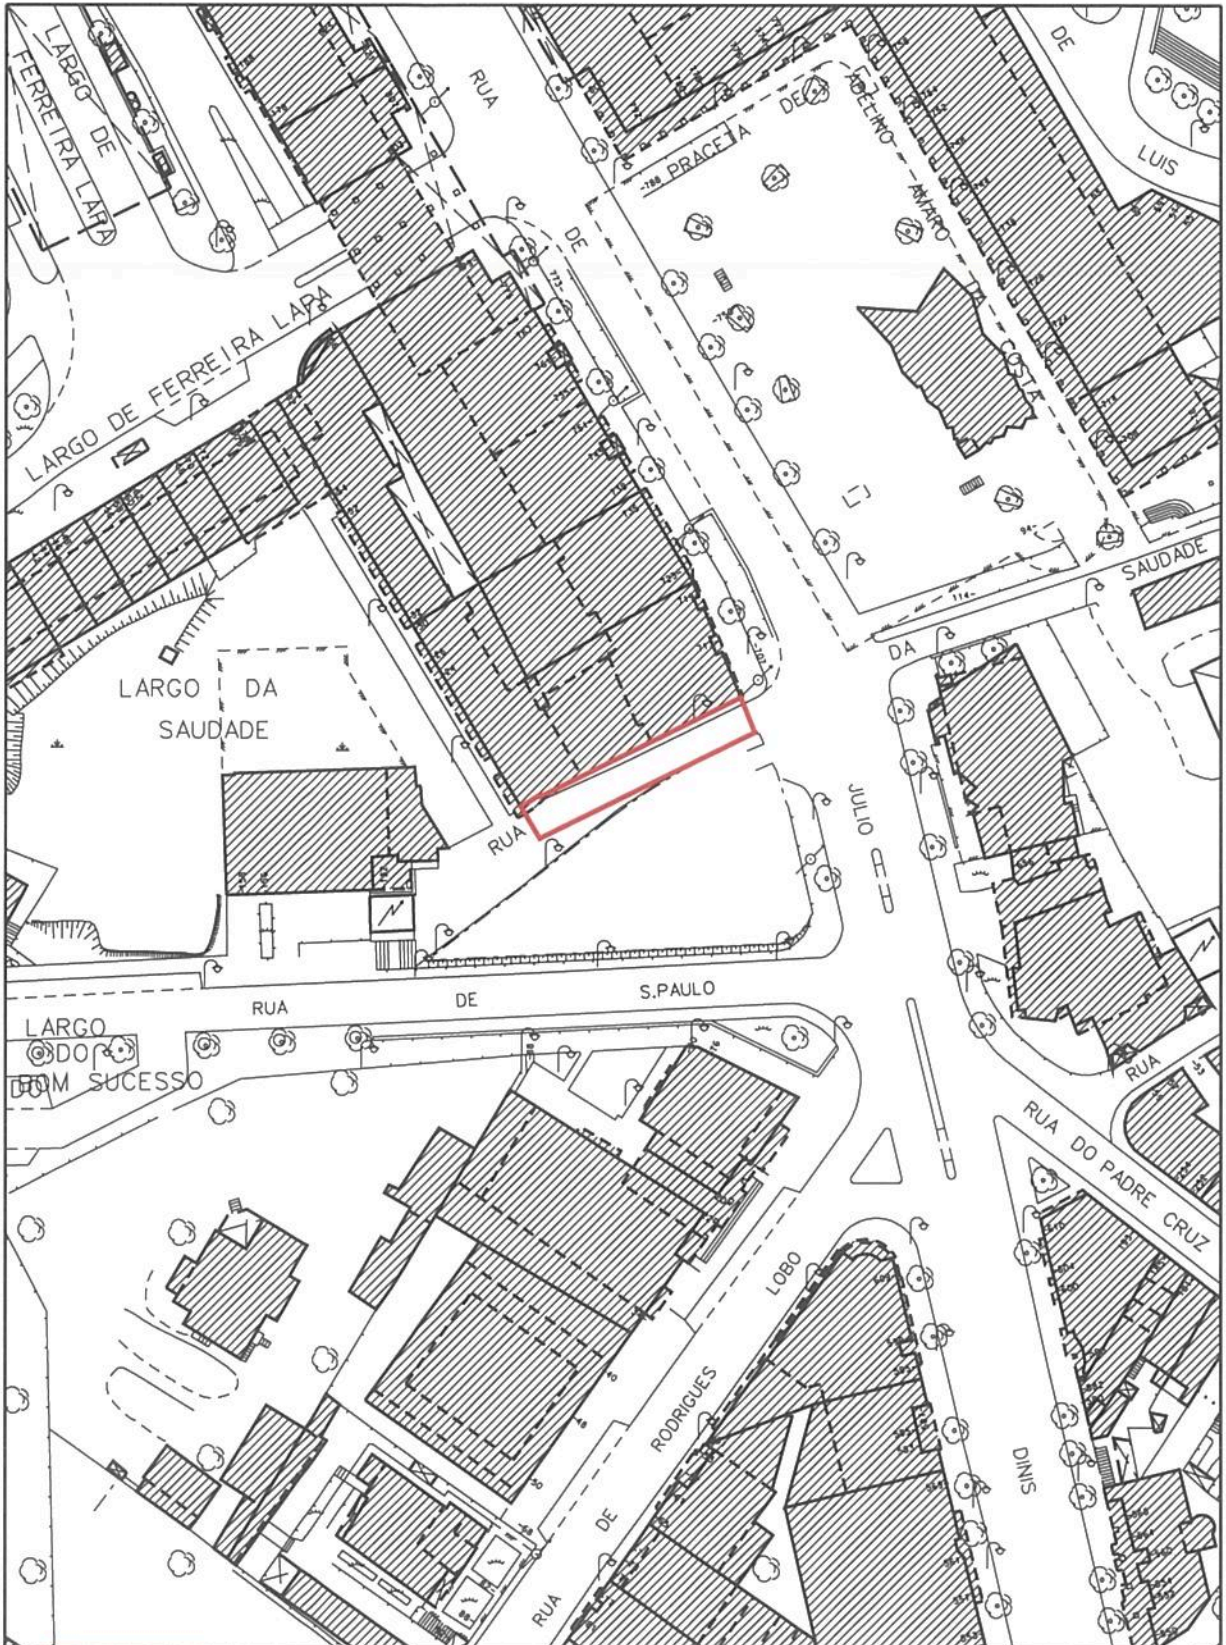

Designação: Rua da Saude

Desenho N.º DESAF.167.19

Legenda: — Parcela a Desafetar=209m2

Antecedentes: 1634 Única

Processo N.º

Data: 2019-05-22

Revisão:

Desenhou: Fernando Sousa

Escala: 1/1000

Verificou: Fátima Monteiro

Folhas: 08 BASE CARTOGRÁFICA 1992

Handwritten signature