
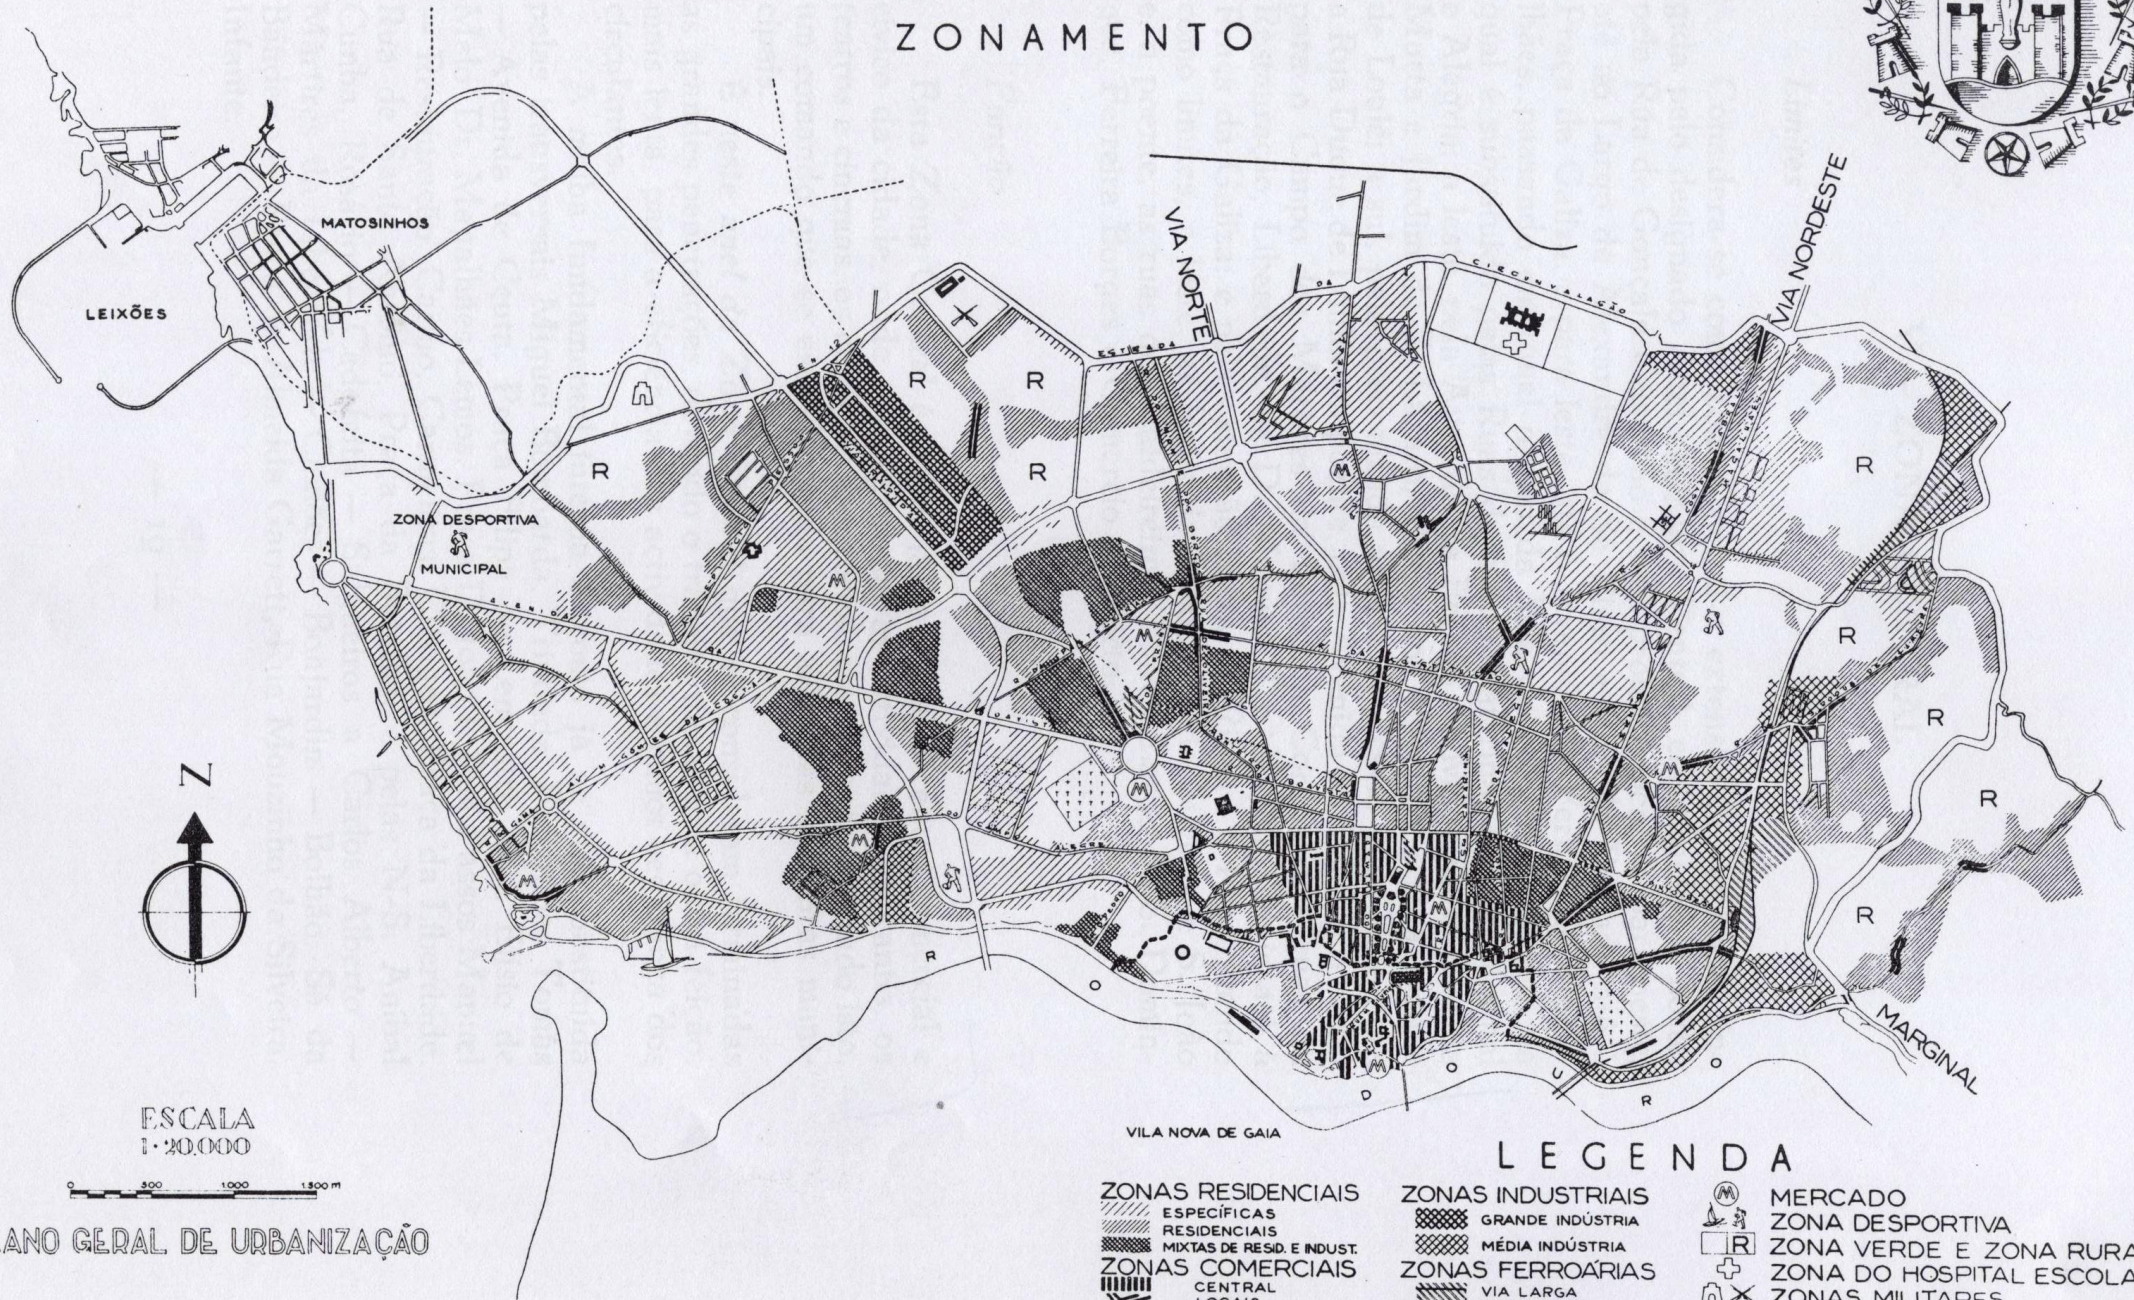


PLANO REGULADOR DA CIDADE DO PORTO

ZONAMENTO

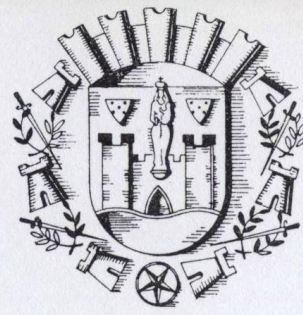

ESCALA
1:20.000

0 500 1.000 1.500 m

PLANO GERAL DE URBANIZAÇÃO

LEGENDA

ZONAS RESIDENCIAIS
ESPECÍFICAS
RESIDENCIAIS
MIXTAS DE RESID. E INDUST.
ZONAS COMERCIAIS
CENTRAL
LOCAIS
CENTRO CÍVICO

ZONAS INDUSTRIAIS
GRANDE INDÚSTRIA
MÉDIA INDÚSTRIA
ZONAS FERROVIÁRIAS
VIA LARGA
VIA REDUZIDA
ESTAÇÃO

MERCADO
ZONA DESPORTIVA
ZONA VERDE E ZONA RURAL
ZONA DO HOSPITAL ESCOLAR
ZONAS MILITARES
ZONA HISTÓRICA-ARQUEOLÓGICA