


112

PLANTA G<sup>al</sup>  
da  
Rua nova do Lavadouro

173

Agencia Porto em Lisboa das obras publicas 22, de Julho de 1792,  
Cópia  
M. J. de Castro Guedeo  
M. J. de Castro Guedeo

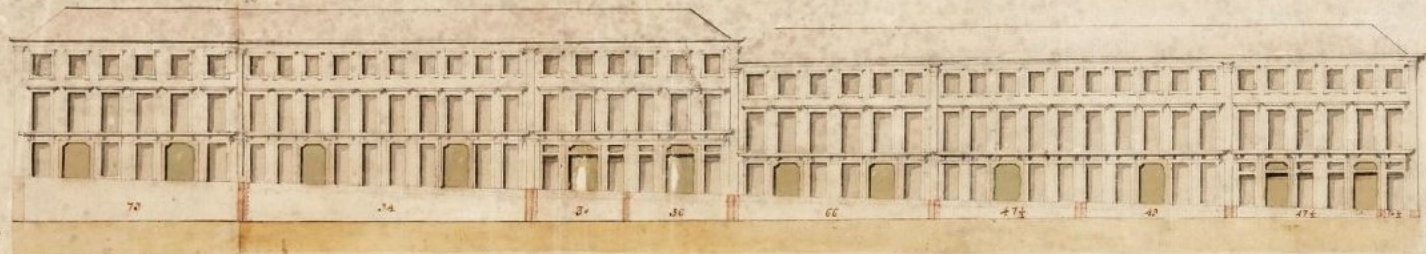

Franco de Sousa A. Gomes