


ARQ. CALZA BINI-ENG. CÍVICO
ESQUEMA DA FUTURA REDE
DE COMUNICAÇÕES NA CIDADE
MAIO-1939



3

REDE FUTURA DAS GRANDES
COMUNICAÇÕES POR ESTRADA
MAIO-1939

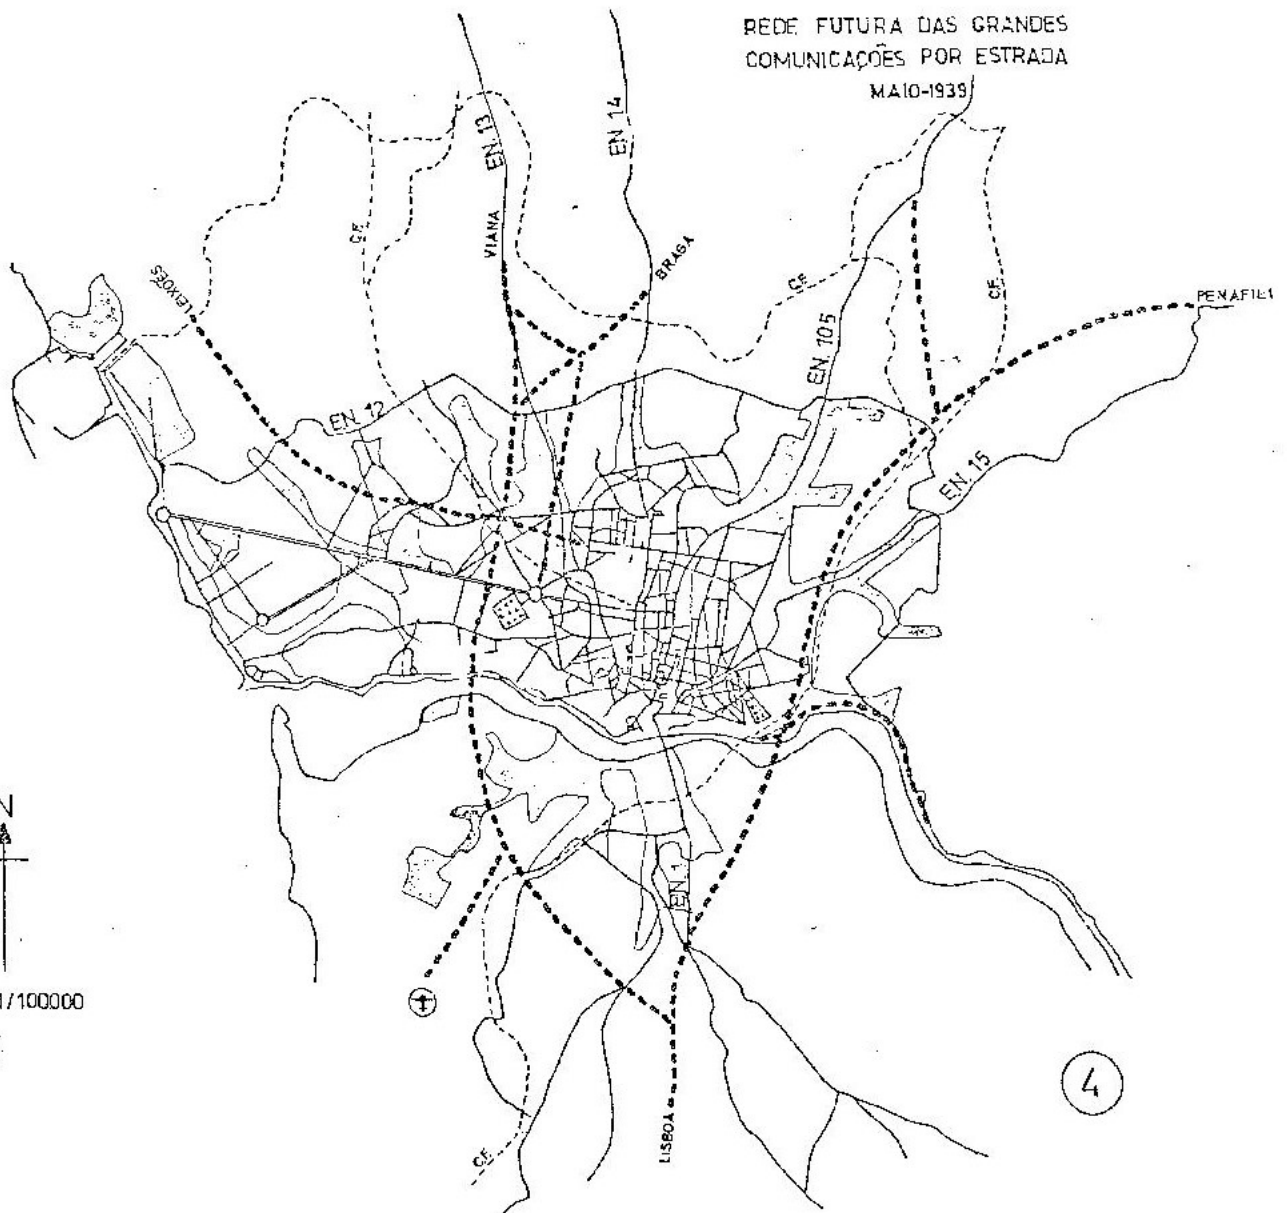

4



ESCALA 1/100000