

Editais n.º NUD/634609/2025/CMP

Adolfo Manuel dos Santos Marques de Sousa, Diretor Municipal da Presidência, torna público, ao abrigo da competência delegada através da Ordem de Serviço n.º NUD/232865/2022/CMP, de 19 de abril, que a Câmara Municipal do Porto pretende desafetar do domínio público, uma parcela de terreno municipal, sita na **Travessa do Veloso**, com a área aproximada de **22 m²**.

Por isso se convidam todas as pessoas, que se julgarem prejudicadas, a deduzirem as suas reclamações no prazo de **vinte dias** úteis, a contar da publicitação do presente Edital, ou seja de **08 de outubro a 04 de novembro de 2025**, por escrito, através do menu “Fale Connosco” (Reclamação » Assunto: Desafetação do domínio público) disponível no Portal do Município (<http://portaldomunicipe.cm-porto.pt>), ou junto do Gabinete do Município, sito na Praça General Humberto Delgado, 266, 4000-286 Porto, no horário de 2.ª a 6.ª feira das 9h00 às 17h00.

Se dentro desse prazo não for apresentada qualquer reclamação, proceder-se-á à proposta da desafetação, com vista à integração da parcela de terreno no domínio privado deste Município.

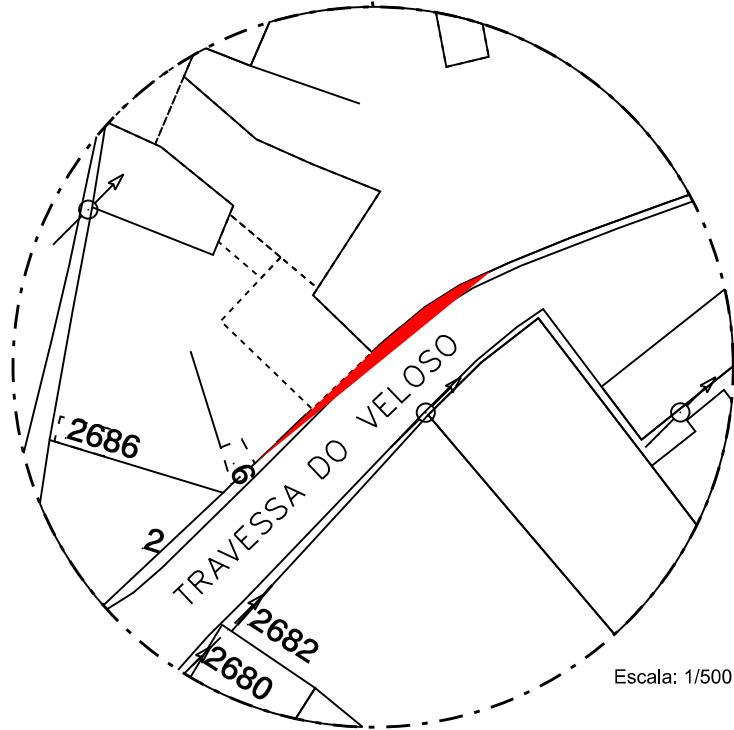
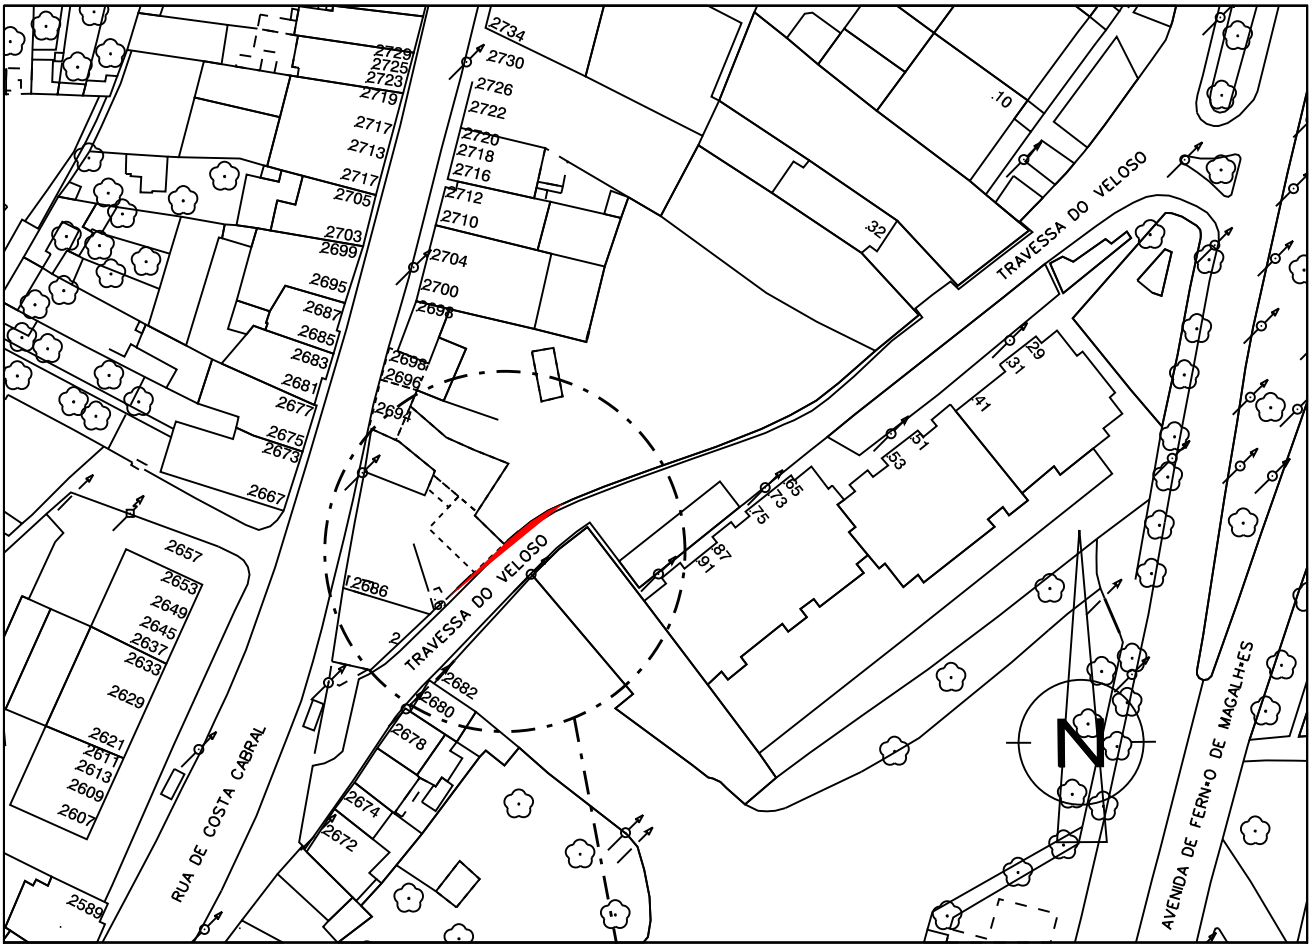
Para constar e produzir os efeitos legais se mandou lavrar este Edital e outros de igual teor, que vão ser afixados nos lugares de estilo, nomeadamente no Gabinete do Município, publicado num jornal local, no sítio da CMP (<http://www.cm-porto.pt>) e no Portal do Município.

Eu, _____, Diretor Municipal de Desenvolvimento Urbano, o subscrevi



Porto e Paços do Concelho, 30 de setembro de 2025.

O Diretor Municipal da Presidência

Adolfo Sousa



Escala: 1/500

 D.M.D.U./D.M.S.P.I.	Designação:	Travessa do Veloso		Desenho N.º PL.240.25	
	Legenda:	 Parcela em análise		Antecedentes:	Processo N.º
				Data:	2025.09.08
				Revisão:	
				Desenhou:	Fernando Sousa
				Escalas:	1/1000 e 1/500
				Folhas:	122_2_32_1
				Verificou:	Diana Gordo
				Cartografia IGR2014	