


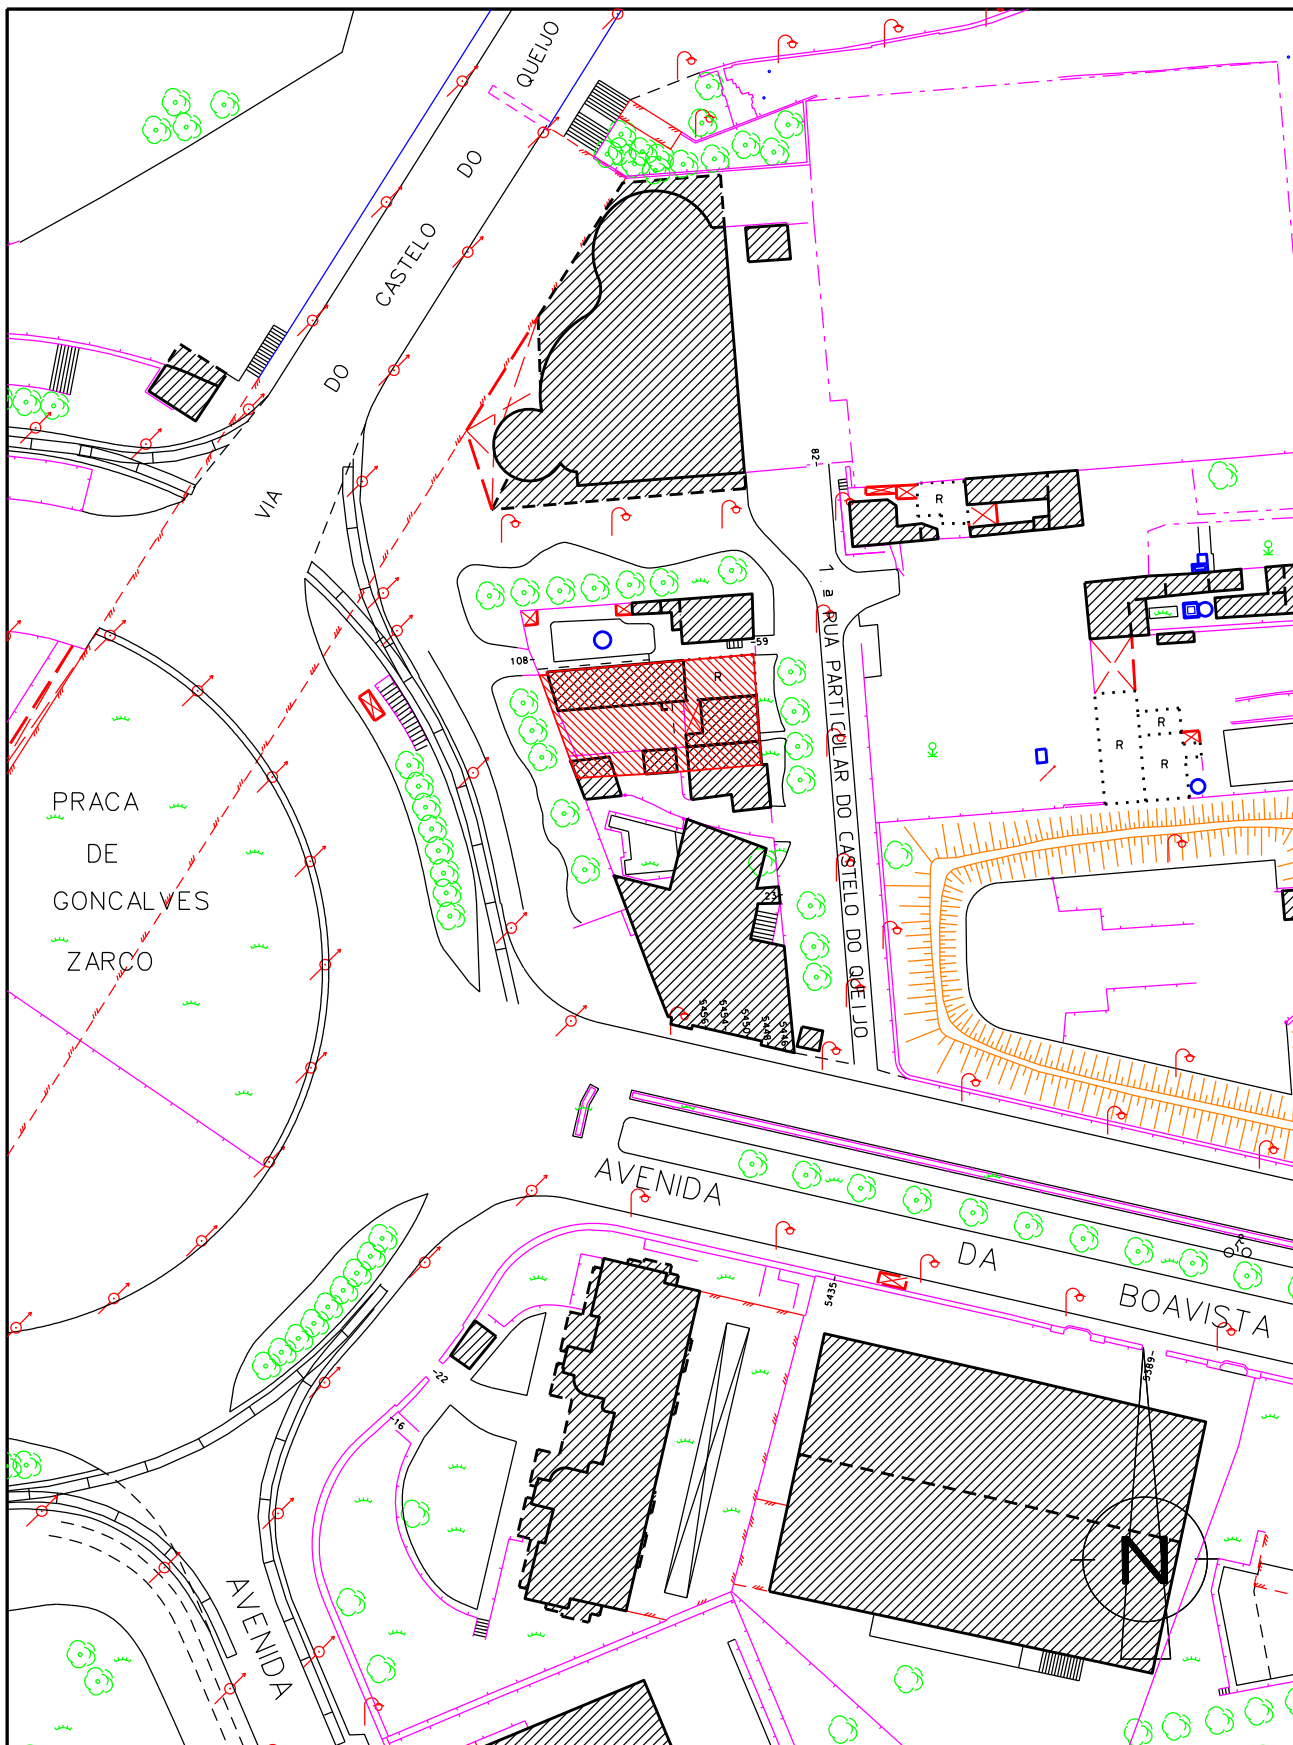

Designação:

1.ª Rua Particular do Castelo do Queijo

Desenho N.º

PL.353.24

Legenda:



Parcela a alienar

Antecedentes:

Processo N.º

Data:

2024.11.04

Revisão:

Desenhou:

Fernando Sousa

Escala: 1/1000

Folhas: G1

Verificou:

Fátima Pereira

COORDENADAS ETRS89