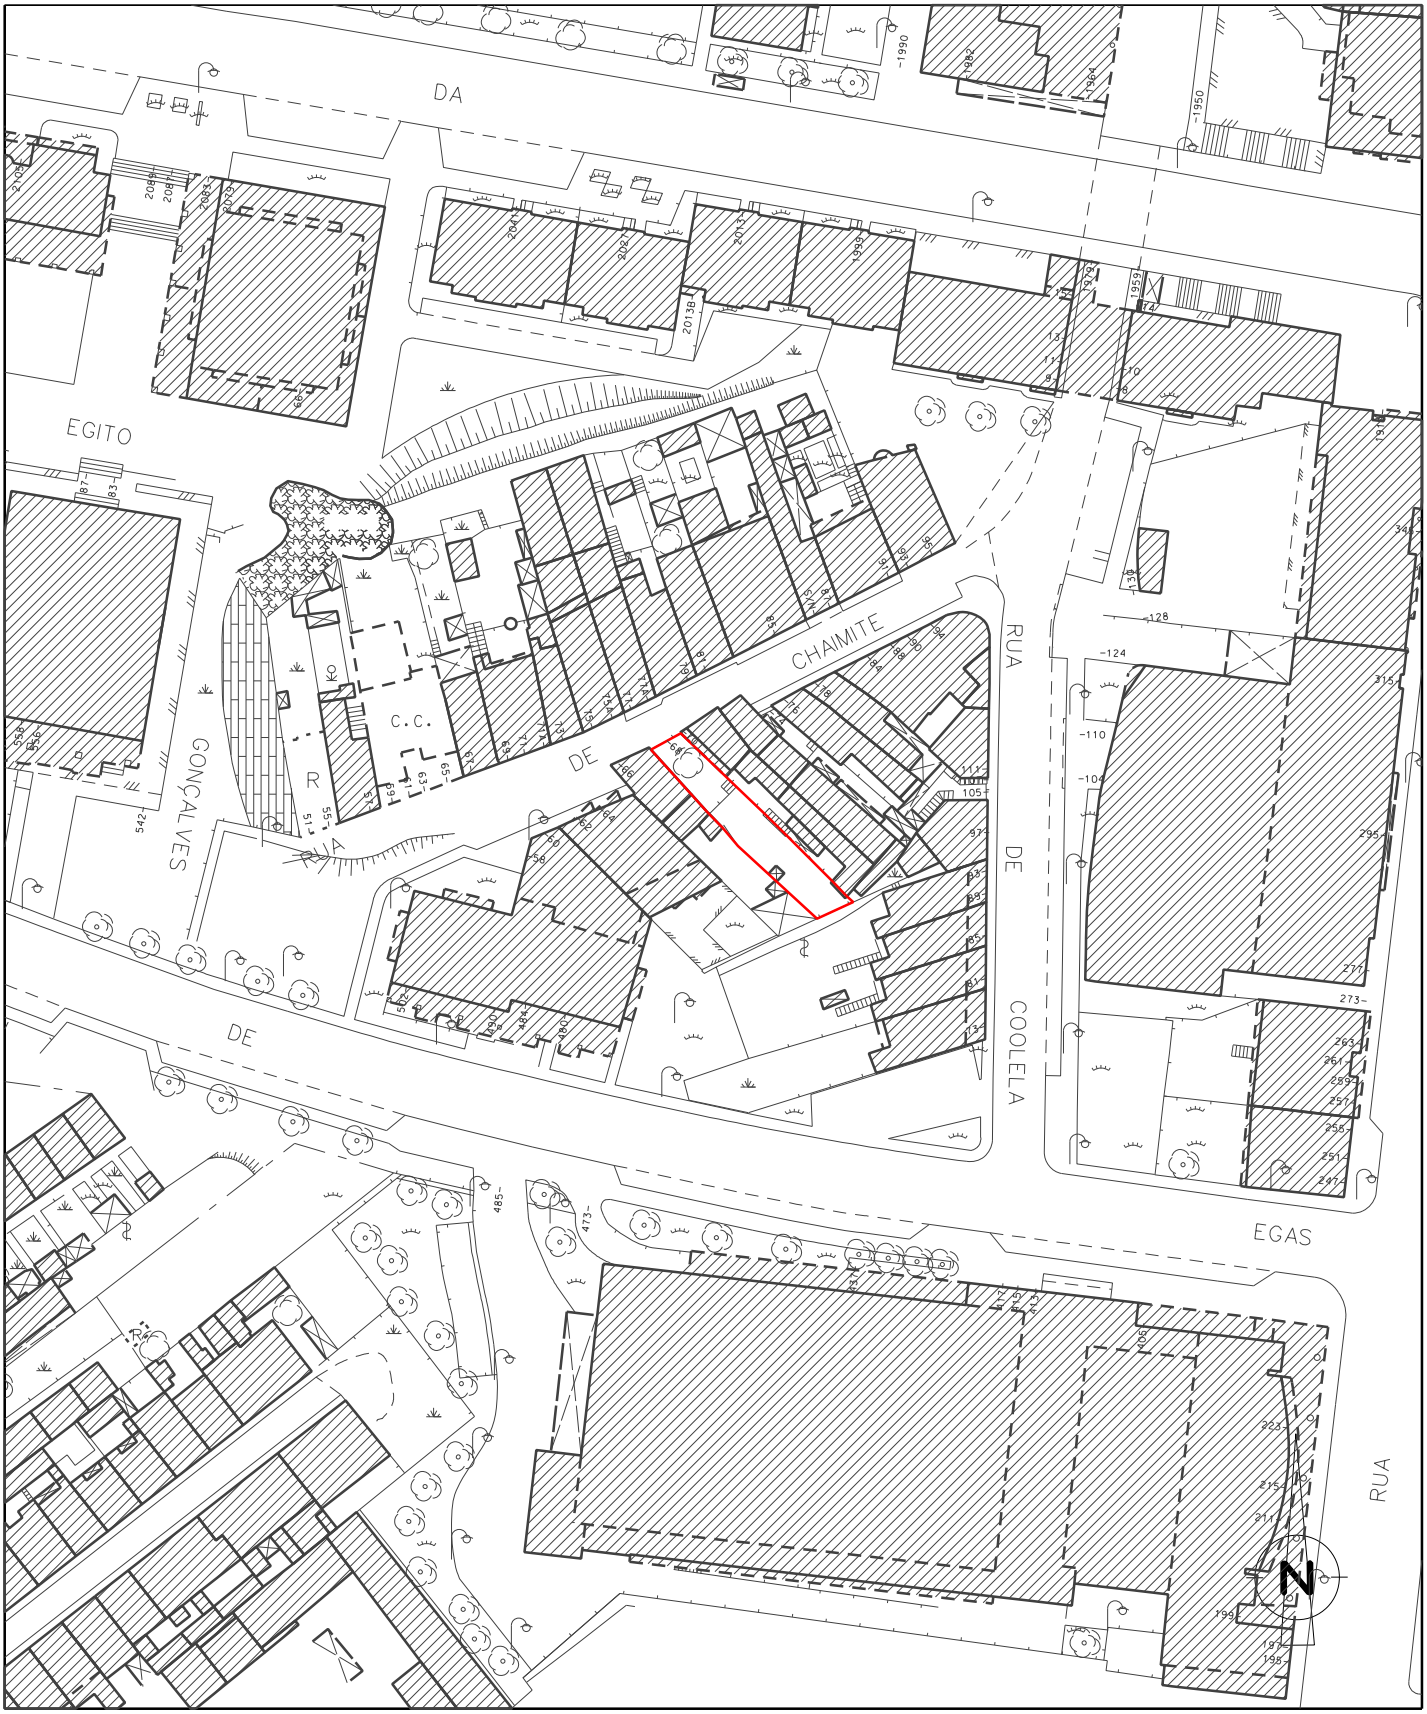


Porto. Câmara Municipal D.M.F.P / D.M.C.I.	Dominialidade: Local: Rua de Chaimite	Desenho N.º PL.244.21
	Localização prédio - Área 157 m2	Processo N.º
		Data: 22-06-2021
		Desenhou: Paolo Senesi — Escalas: 1/1000
		Solicitou: Celeste Costa — Folhas: F8