

EDITAL N.º I/8318/18/CMP

Adolfo Manuel dos Santos Marques de Sousa, Diretor Municipal da Presidência, torna público, ao abrigo da competência delegada através da Ordem de Serviço n.º I/365729/17/CMP, que a Câmara Municipal do Porto pretende desafetar do domínio público, uma parcela de terreno municipal, sita na Avenida do Parque, com a área aproximada de **176m²**.

Por isso se convidam todas as pessoas, que se julgarem prejudicadas, a deduzirem as suas reclamações no prazo de **VINTE DIAS**, a contar da publicitação do presente Edital, ou seja de 17 de janeiro a 14 de fevereiro de 2018, perante o Gabinete do Município, sito na Praça General Humberto Delgado, 266, 4000 – 286 Porto, no horário de: 2.ª, 3.ª, 5.ª, 6.ª feira, das 9h00 às 17h00; 4.ª, das 9h00 às 20h00.

Se dentro desse prazo não for apresentada qualquer reclamação, proceder-se-á à proposta da desafetação, com vista à integração da parcela de terreno no domínio privado deste Município.


Para constar e produzir os efeitos legais se mandou lavrar este Edital e outros de igual teor, que vão ser afixados nos lugares de estilo, nomeadamente no Gabinete do Município, publicado no sítio da CMP (<http://www.cm-porto.pt>) e no Balcão de Atendimento Virtual.

Eu,  , Diretor Municipal de Finanças e Património, o subscrevi.

Porto e Paços do Município, 9 de janeiro de 2018.

O Diretor Municipal da Presidência


Adolfo Sousa

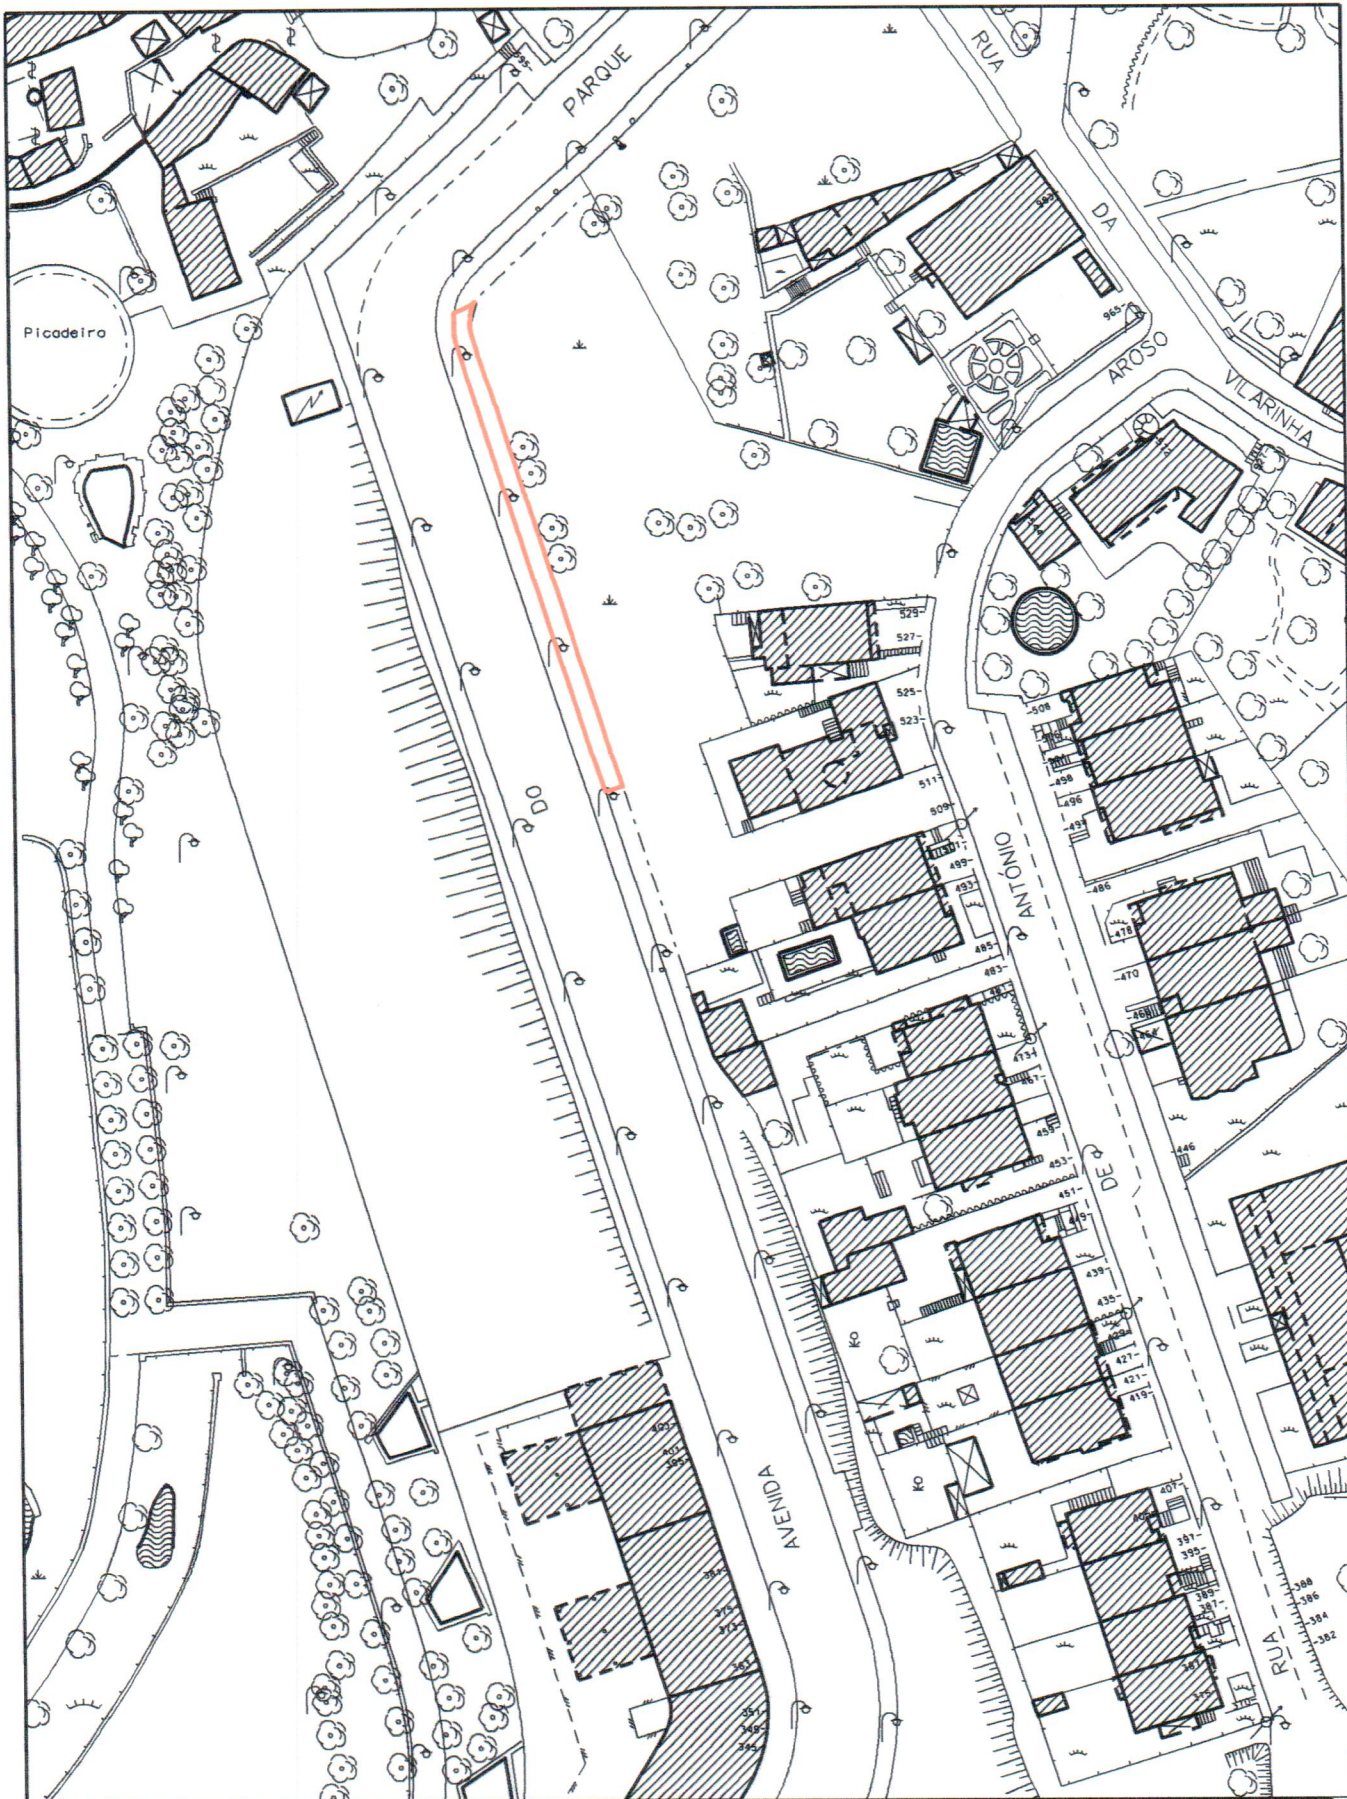

Designação: **Avenida do Parque**

Desenho N.º **DESAF.013.18**

Legenda:
 Parcela a Desafetar=176m²

Antecedentes:	Processo N.º		
Data: 2017-01-05	Revisão:	A	
Desenhou: Fernando Sousa	Escala: 1/1000	Folhas: G3	
Verificou: Fátima Monteiro	Folhas: BASE CARTOGRÁFICA 1992		