



EDITAL N.º I/4281/18/CMP

Adolfo Manuel dos Santos Marques de Sousa, Diretor Municipal da Presidência, torna público, ao abrigo da competência delegada através da Ordem de Serviço n.º I/365729/17/CMP, que a Câmara Municipal do Porto pretende desafetar do domínio público, uma parcela de terreno municipal, sita na Praça da Alegria, n.º 3 e 5, com a área aproximada de 650 m².

Por isso se convidam todas as pessoas, que se julgarem prejudicadas, a deduzirem as suas reclamações no prazo de **VINTE DIAS**, a contar da publicitação do presente Edital, ou seja de 17 de janeiro a 14 de fevereiro de 2018, perante o Gabinete do Múncipe, sito na Praça General Humberto Delgado, 266, 4000 – 286 Porto, no horário de: 2.ª, 3.ª, 5.ª, 6.ª feira, das 9h00 às 17h00; 4.ª, das 9h00 às 20h00.

Se dentro desse prazo não for apresentada qualquer reclamação, proceder-se-á à proposta da desafetação, com vista à integração da parcela de terreno no domínio privado deste Município.

Para constar e produzir os efeitos legais se publica o presente edital, que vai ser afixado nos locais do costume.


Eu,


, Diretor Municipal de Finanças e Património, o subscrevi.

Porto, Paços do Município, 8 de janeiro de 2018.

O Diretor Municipal da Presidência

Adolfo Sousa

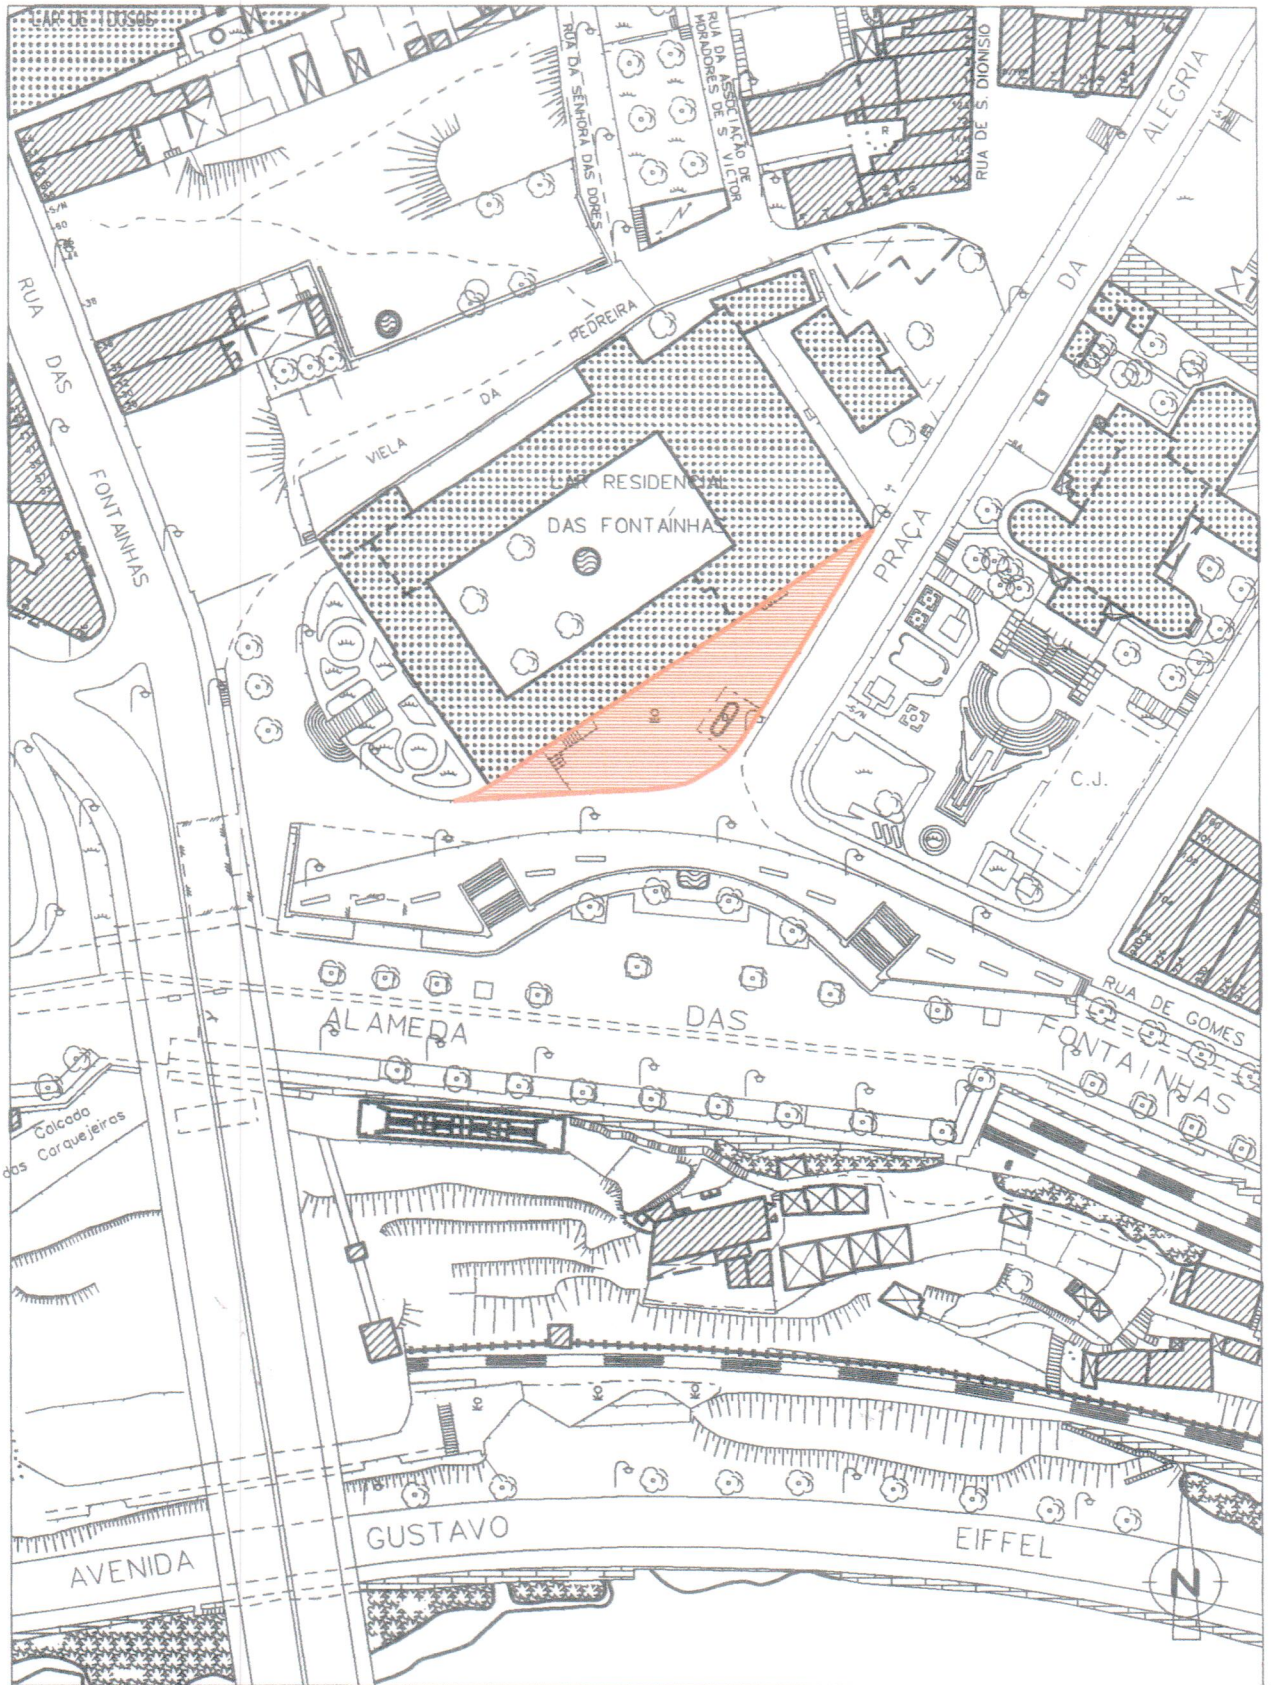

 <p>Porto. Câmara Municipal D.M.F.P / D.M.G.P.</p>	Designação:	Praça da Alegria		Desenho N.º	DESAF.432.17	
	Designação:	Parcela municipal a desafetar= 650m2		Antecedentes:	Processo N.º	
				Date:	2017-12-27	Revisão: A
				Desenhou:	Fernando Sousa	Escala: 1/1000
				Verificou:	Vilante Seabra	Folhas: A10

Handwritten signature