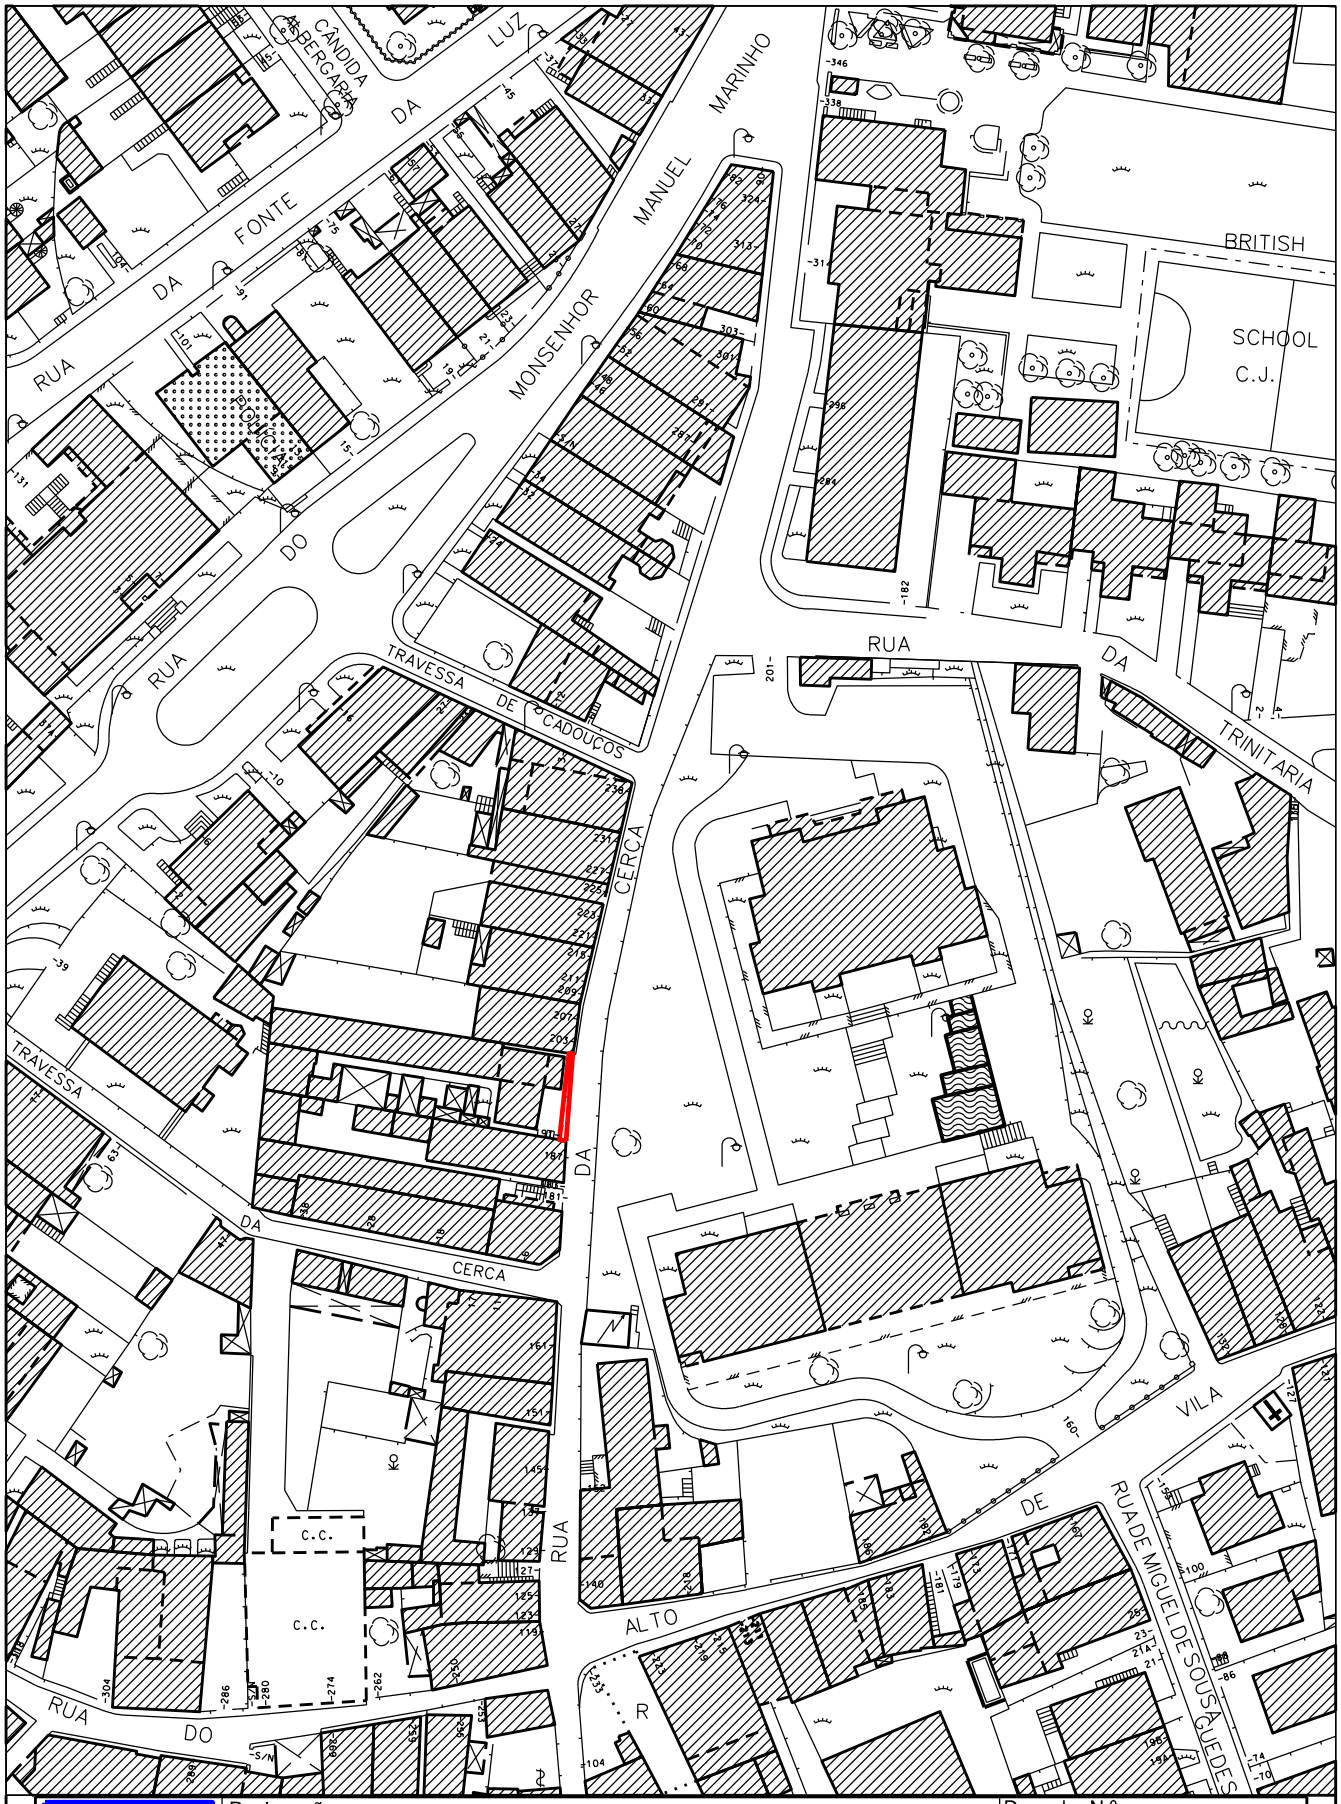

Porto. Câmara Municipal
D.M.F.P / D.M.G.P.

Designação: Rua da Cerca, 191

Desenho N.º PL.326.18

Legenda:

Parcela a Adquirir=9m2

Antecedentes:

Processo N.º

Data: 2018-06-25

Revisão:

Desenhou: Fernando Sousa

Escalas: 1/1000

Verificou: Fátima Monteiro

Folhas: C3