

## Edital NUD/363005/2020/CMP

**Adolfo Manuel dos Santos Marques de Sousa, Diretor Municipal da Presidência**, torna público, ao abrigo da competência delegada na Ordem de Serviço n.º I/343222/18/CMP, de 4 de outubro, que a Câmara Municipal do Porto pretende desafetar do domínio público, uma parcela de terreno municipal, sita na Rua de Gonçalo Cristóvão, 14 a 22 com a área aproximada de 40,80 m<sup>2</sup>.

Por isso se convidam todas as pessoas, que se julgarem prejudicadas, a deduzirem as suas reclamações no prazo de VINTE DIAS, a contar da publicitação do presente Edital, ou seja de 16 de setembro a 14 de outubro de 2020, por escrito, através do menu “Fale Connosco” (Reclamação>> Âmbito: Cidadania e Associativismo/ Assunto: Desafetação do domínio público) disponível no Balcão de Atendimento Virtual.

Se dentro desse prazo não for apresentada qualquer reclamação, proceder-se-á à proposta da desafetação, com vista à integração da parcela de terreno no domínio privado deste Município.


Para constar e produzir os efeitos legais se mandou lavrar este Edital e outros de igual teor, que vão ser afixados nos lugares de estilo, nomeadamente no Gabinete do Município, publicado no sítio da CMP (<http://www.cm-porto.pt>) e no Balcão de Atendimento Virtual.

Eu, \_\_\_\_\_, Diretor Municipal de Finanças e Património, o subscrevi.

Porto, Paços do Município, 9 de setembro de 2020.

O Diretor Municipal da Presidência

Adolfo Sousa

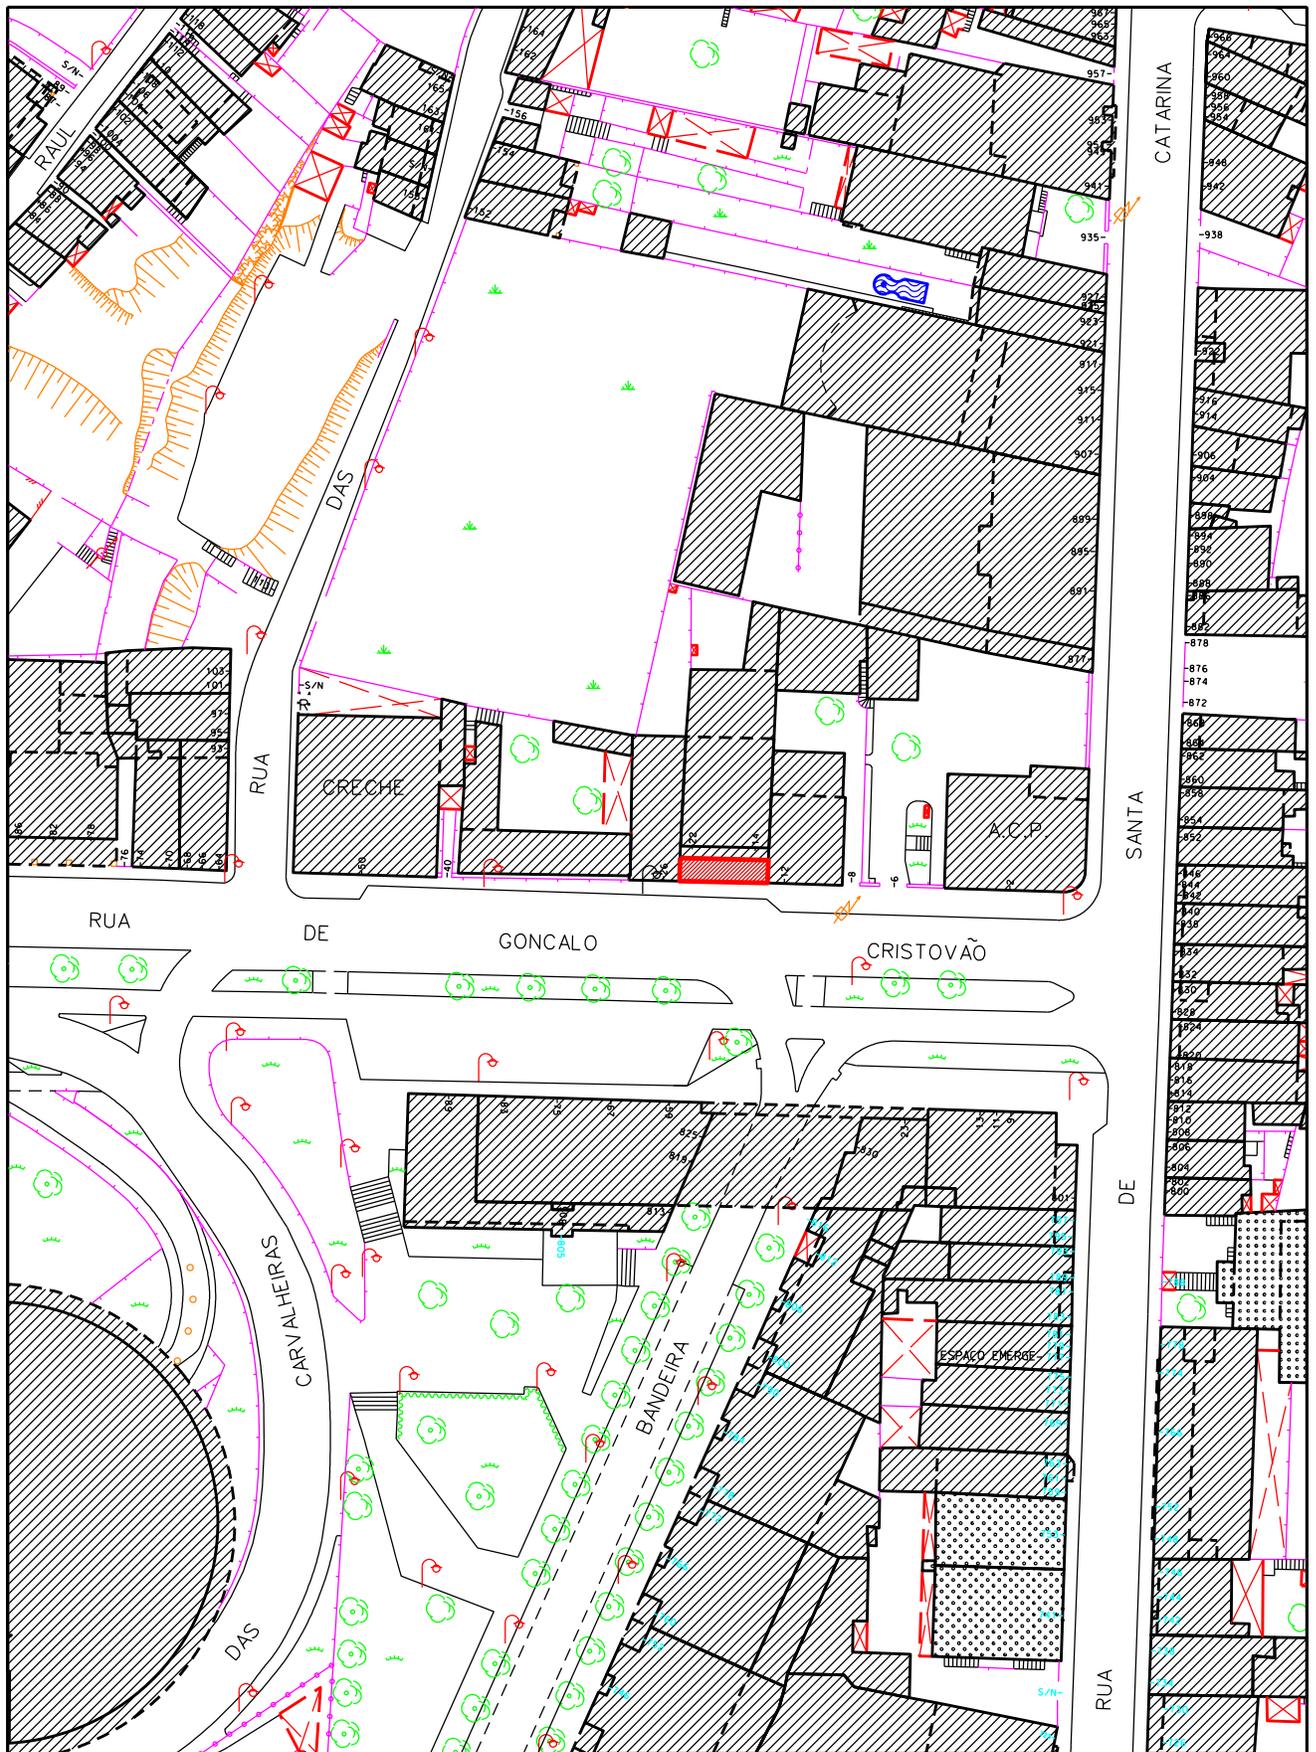

 D.M.F./D.M.C.I.	Designação:	Rua de Gonçalo Cristovão, n.º 14 a 22	Desenho N.º	CED.254.20		
	Legenda:	 Parcela a Ceder=40,8m2		Antecedentes:	Processo N.º	
			Data:	2020-08-24	Revisão:	
			Desenhou:	Fernando Sousa	Escala: 1/1000	Folhas: C10-D10
			Verificou:	Elsa Martins	Folhas:	BASE CARTOGRÁFICA 1992