Direção Municipal da Presidência
Praça General Humberto Delgado
4049-001 Porto
T. +351 222 097 000
dmp@cm-porto.pt

Porto. Câmara Municipal

EDITAL N.º I/111834/18/CMP

Adolfo Manuel dos Santos Marques de Sousa, Diretor Municipal da Presidência, torna público, ao abrigo da competência delegada através da Ordem de Serviço n.º I/365729/17/CMP, de 13 de novembro, alterada e republicada pela Ordem de Serviço n.º I/70176/18/CMP, de 28 de fevereiro, que a Câmara Municipal do Porto pretende desafetar do domínio público, uma parcela de terreno municipal, sita na Rua das Acácias, com a área aproximada de **18m²**.

Por isso se convidam todas as pessoas, que se julgarem prejudicadas, a deduzirem as suas reclamações no prazo de **VINTE DIAS**, a contar da publicitação do presente Edital, ou seja, de 18 de abril a 17 de maio de 2018, perante o Gabinete do Munícipe, sito na Praça General Humberto Delgado, 266, 4000 – 286 Porto, no horário de: 2.ª, 3.ª, 5.ª, 6.ª feira, das 9h00 às 17h00; 4.ª, das 9h00 às 20h00.

Se dentro desse prazo não for apresentada qualquer reclamação, proceder-se-á à proposta da desafetação, com vista à integração da parcela de terreno no domínio privado deste Município.

Para constar e produzir os efeitos legais se mandou lavrar este Edital e outros de igual teor, que vão ser afixados nos lugares de estilo, nomeadamente no Gabinete do Munícipe, publicado no sítio da CMP (http://www.cm-porto.pt) e no Balcão de Atendimento Virtual.

Eu, , Diretor Municipal de Finanças e Património, o subscrevi.

Porto e Paços do Município, 09 de abril de 2018.

O Diretor Municipal da Presidência

Adolfo Sousa

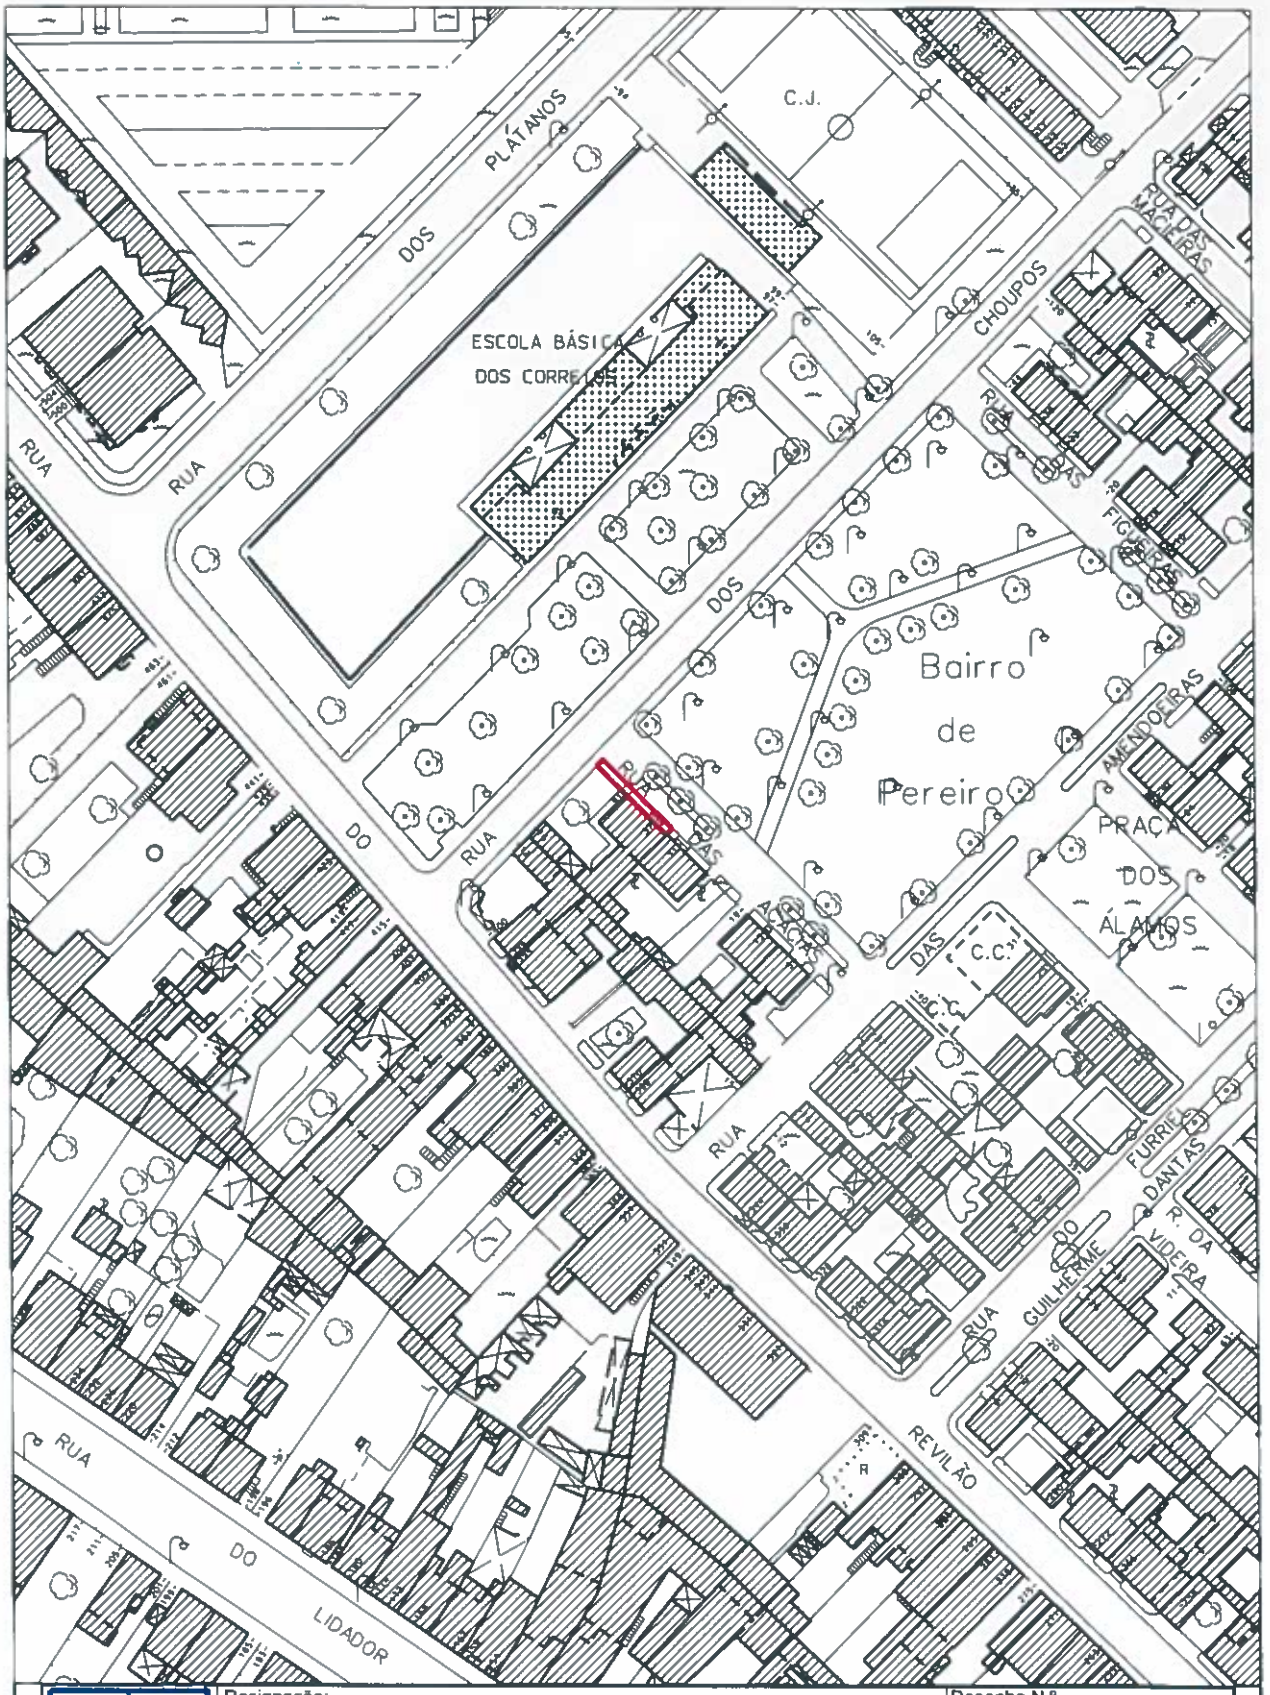

Porto. Câmara Municipal
D.M.F.P / D.M.G.P.

Designação: Rua das Acácias

Desenho N.º DESAF.141.18

Designação:

Parcela Municipal a Desafetar=18m2

Antecedentes:	Processo N.º
Data: 2018-04-05	Revisão: A
Desenhou: Fernando Sousa	Escalas: 1/1000
Verificou: Mota e Silva	Folhas: H4-H5