


## EDITAL N.º I/237975/19/CMP

**Adolfo Manuel dos Santos Marques de Sousa, Diretor Municipal da Presidência**, torna público, ao abrigo da competência delegada através da Ordem de Serviço n.º I/343222/18/CMP, de 4 de outubro, que a Câmara Municipal do Porto pretende desafetar do domínio público, uma parcela de terreno municipal, sita na Travessa da Mouteira e Rua da Pasteleira, com a área aproximada de **1660 m<sup>2</sup>**.

Por isso se convidam todas as pessoas, que se julgarem prejudicadas, a deduzirem as suas reclamações no prazo de **VINTE DIAS**, a contar da publicação do presente Edital, ou seja de 10 de julho a 6 de agosto de 2019, por escrito, através do menu “Fale Connosco” (Reclamação>> Âmbito: Cidadania e Associativismo/ Assunto: Desafetação do domínio público) disponível no Balcão de Atendimento Virtual (<http://balcaovirtual.cm-porto.pt>), ou junto do Gabinete do Município, sito à Praça General Humberto Delgado, 266, 4000-286 Porto, no horário de verão (de junho a setembro): de 2.ª a 6.ª feira, das 9h00 às 17h00.

Se dentro desse prazo não for apresentada qualquer reclamação, proceder-se-á à proposta da desafetação, com vista à integração da parcela de terreno no domínio privado deste Município.


Para constar e produzir os efeitos legais se mandou lavrar este Edital e outros de igual teor, que vão ser afixados nos lugares de estilo, nomeadamente no Gabinete do Município, publicado no sítio da CMP (<http://www.cm-porto.pt>) e no Balcão de Atendimento Virtual.

Eu,  , Diretora do Departamento Municipal de Finanças, em substituição do Diretor Municipal de Finanças e Património, o subscrevi.

Porto e Paços do Município, 27 de junho de 2019.

O Diretor Municipal da Presidência

  
Adolfo Sousa

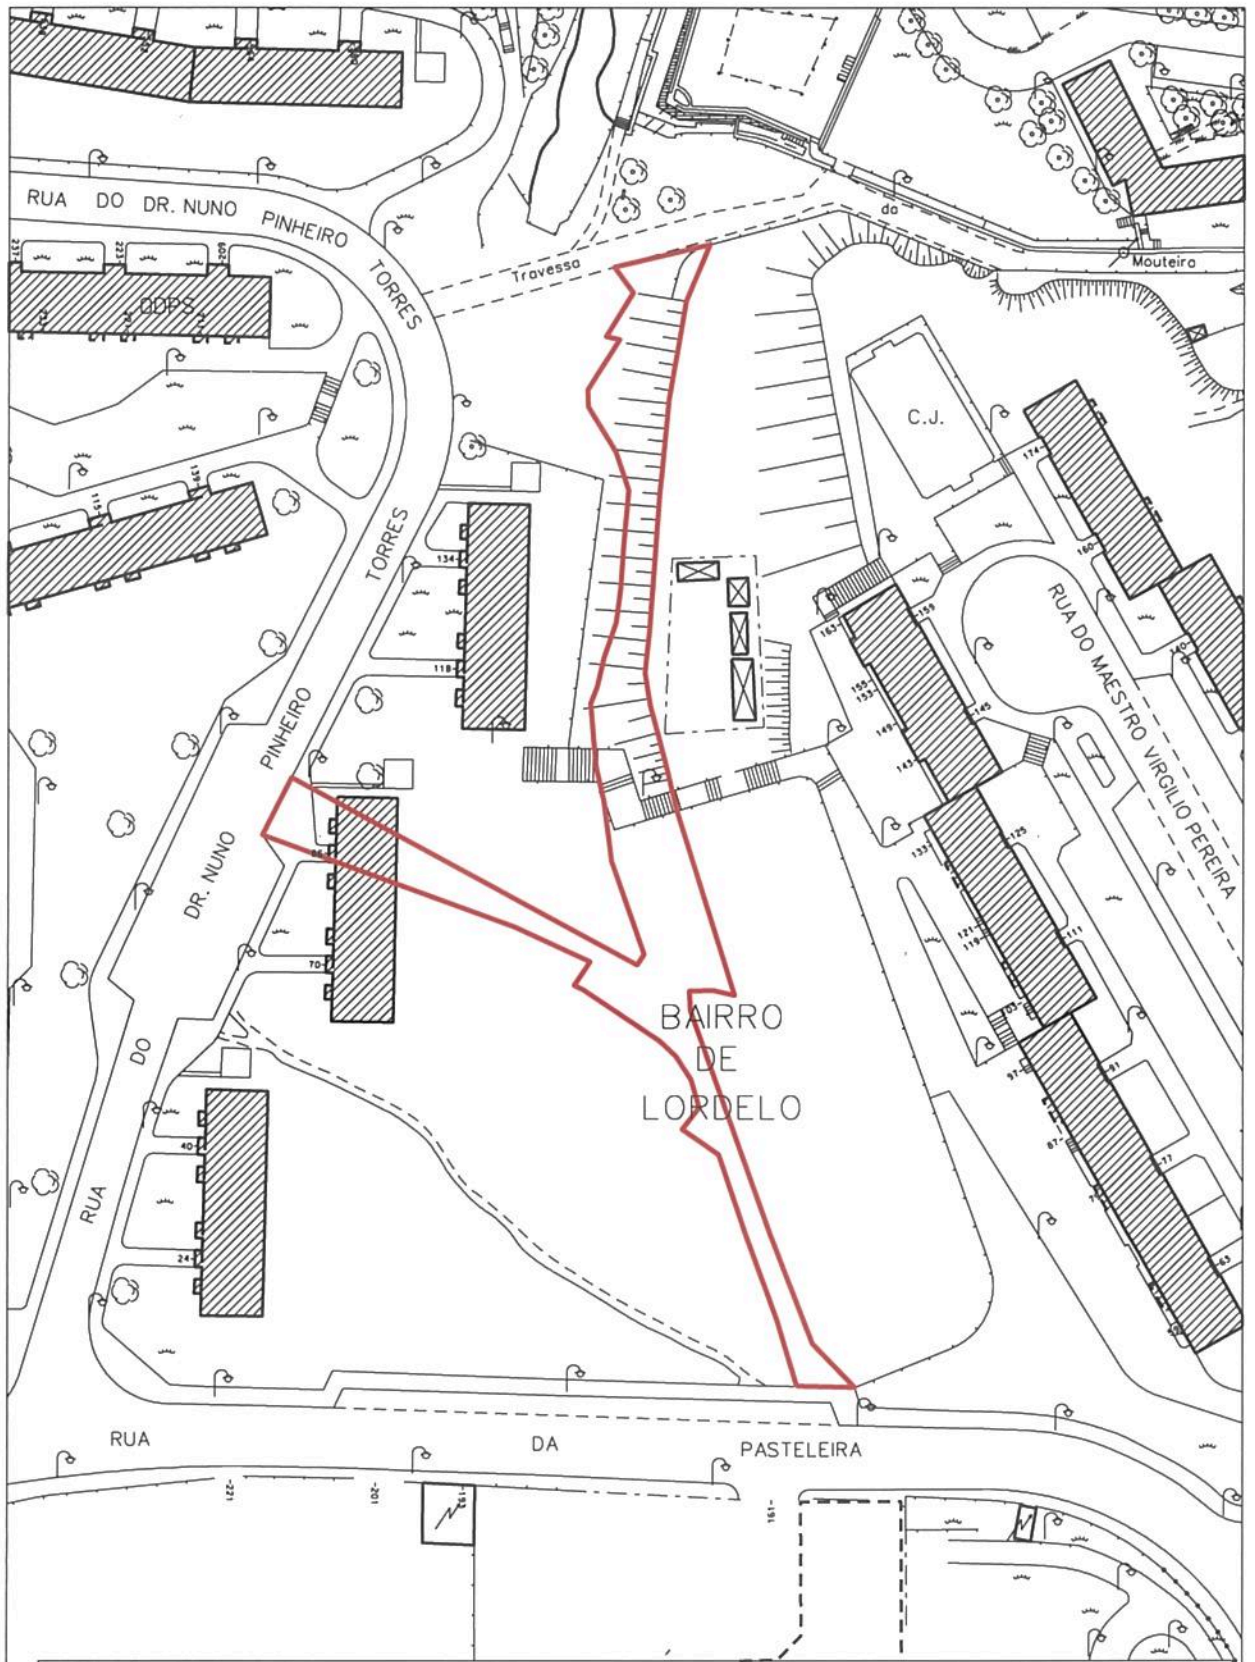

Designação: Travessa da Mouteira e Rua da Pasteleira

Desenho N.º DEASF.195.19

Legenda:

Antecedentes:

Processo N.º

— Parcela Municipal a Desafetar=1660m<sup>2</sup>

Data: 2019-06-13

Revisão:

Desenhou: Fernando Sousa

Escala: 1:1000

Verificou: Elsa Martins

Folhas: D5