


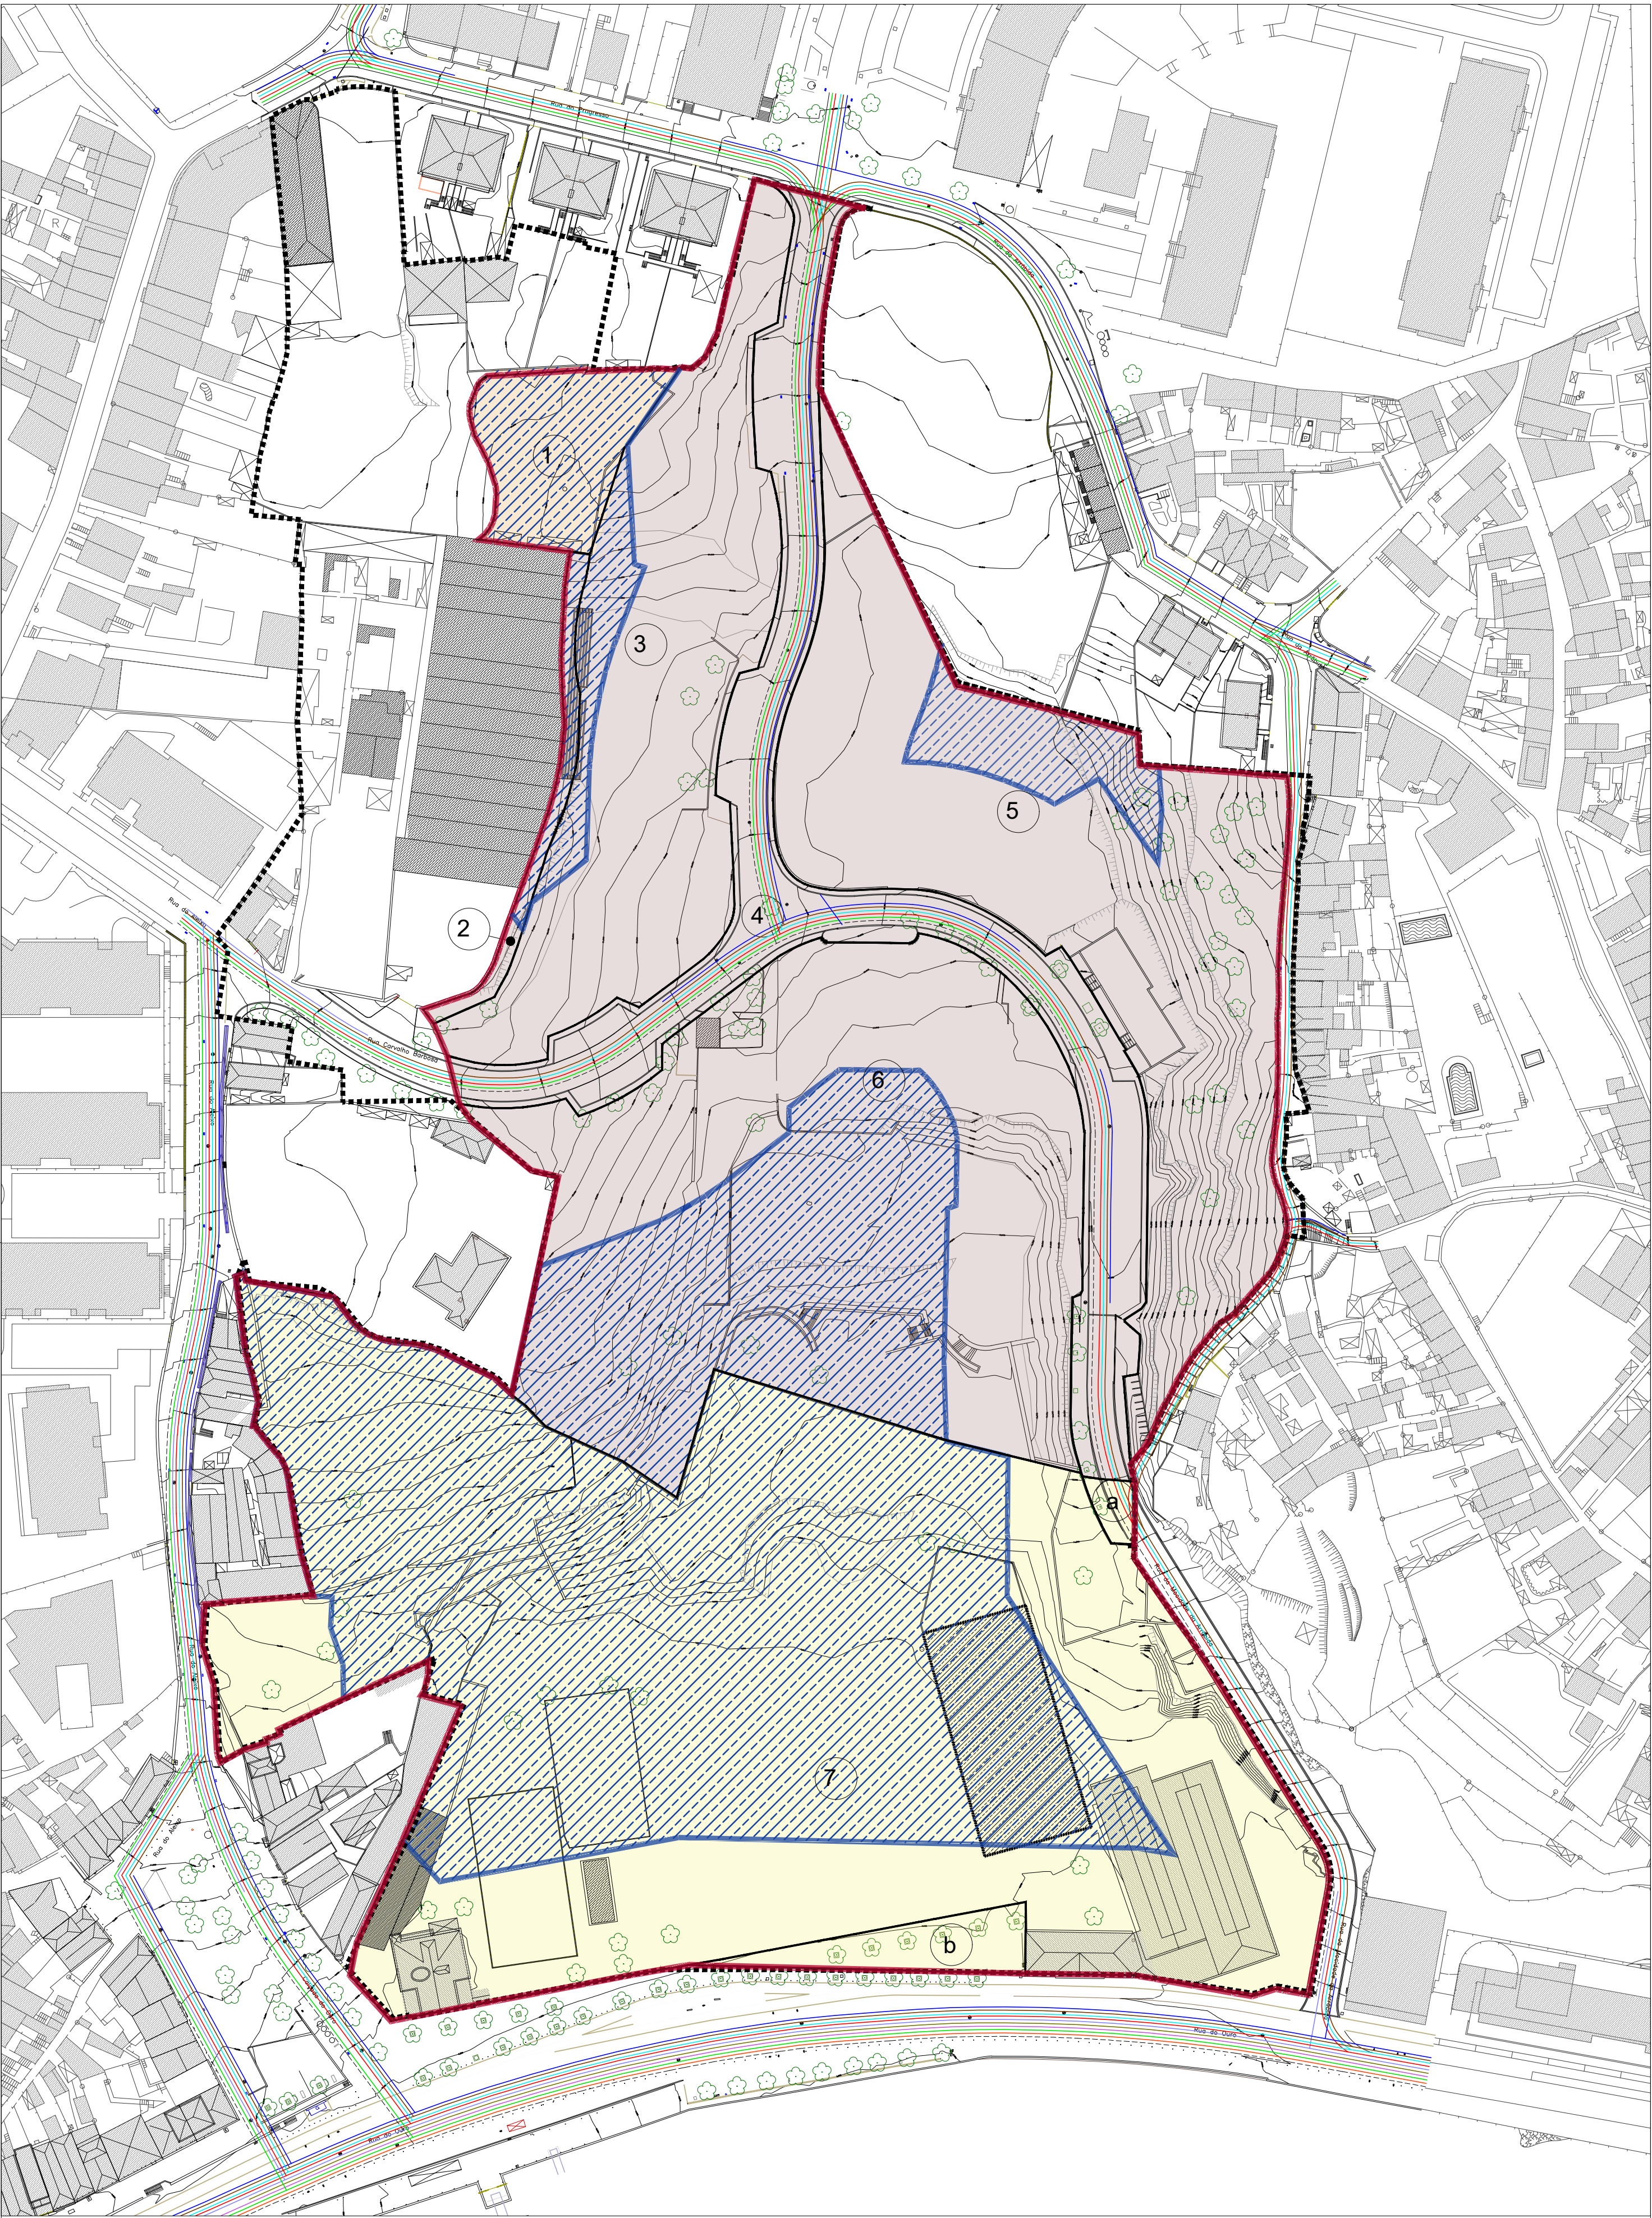

LIMITE DA UOPGS

LIMITE DA UNIDADE DE EXECUÇÃO

X

LIMITE DE PARCELAS

DESIGNAÇÃO DE PARCELAS

ÁREAS NÃO INFRAESTRUTURADAS

- INFRAESTRUTURAS:
- Infra - Águas Pluviais
  - Infra - Águas Residuais
  - Infra - Abastecimento de Água
  - Infra - e\_Redes
  - Infra - Gás
  - Infra - STCP
  - Infra - TELECOM\_Águas Porto
  - Infra - Telecomunicações MEO
  - Infra - Fibra Distribuição
  - Infra - Arruamentos com Passeios Ambos Lados
  - Infra - Arruamentos com Passeio Um Lado ou sem Passeios



CÂMARA MUNICIPAL DO PORTO  
DIREÇÃO MUNICIPAL DE DESENVOLVIMENTO URBANO  
DEPARTAMENTO MUNICIPAL DE ESTUDOS E PROJETOS URBANÍSTICOS | DIVISÃO MUNICIPAL DE ESTUDOS URBANÍSTICOS

|               |                                                              |               |                 |
|---------------|--------------------------------------------------------------|---------------|-----------------|
| identificação | DELIMITAÇÃO DE UNIDADE DE EXECUÇÃO UE1   UOPG 5 - ALEIXO     | data          | MAIO 2024       |
| local         | Aleixo (União de freguesias de Lordelo do Ouro e Massarelos) | escala(s)     | 1:1000          |
| designação    | PLANTA DE INFRAESTRUTURAÇÃO                                  | identificação | P3              |
| processo      | NUP/37043/2024/CMP                                           | gestor        | Manuela Pacheco |
|               |                                                              | versão        | 1               |